



ELEWACJA POŁUDNIOWA

1:200

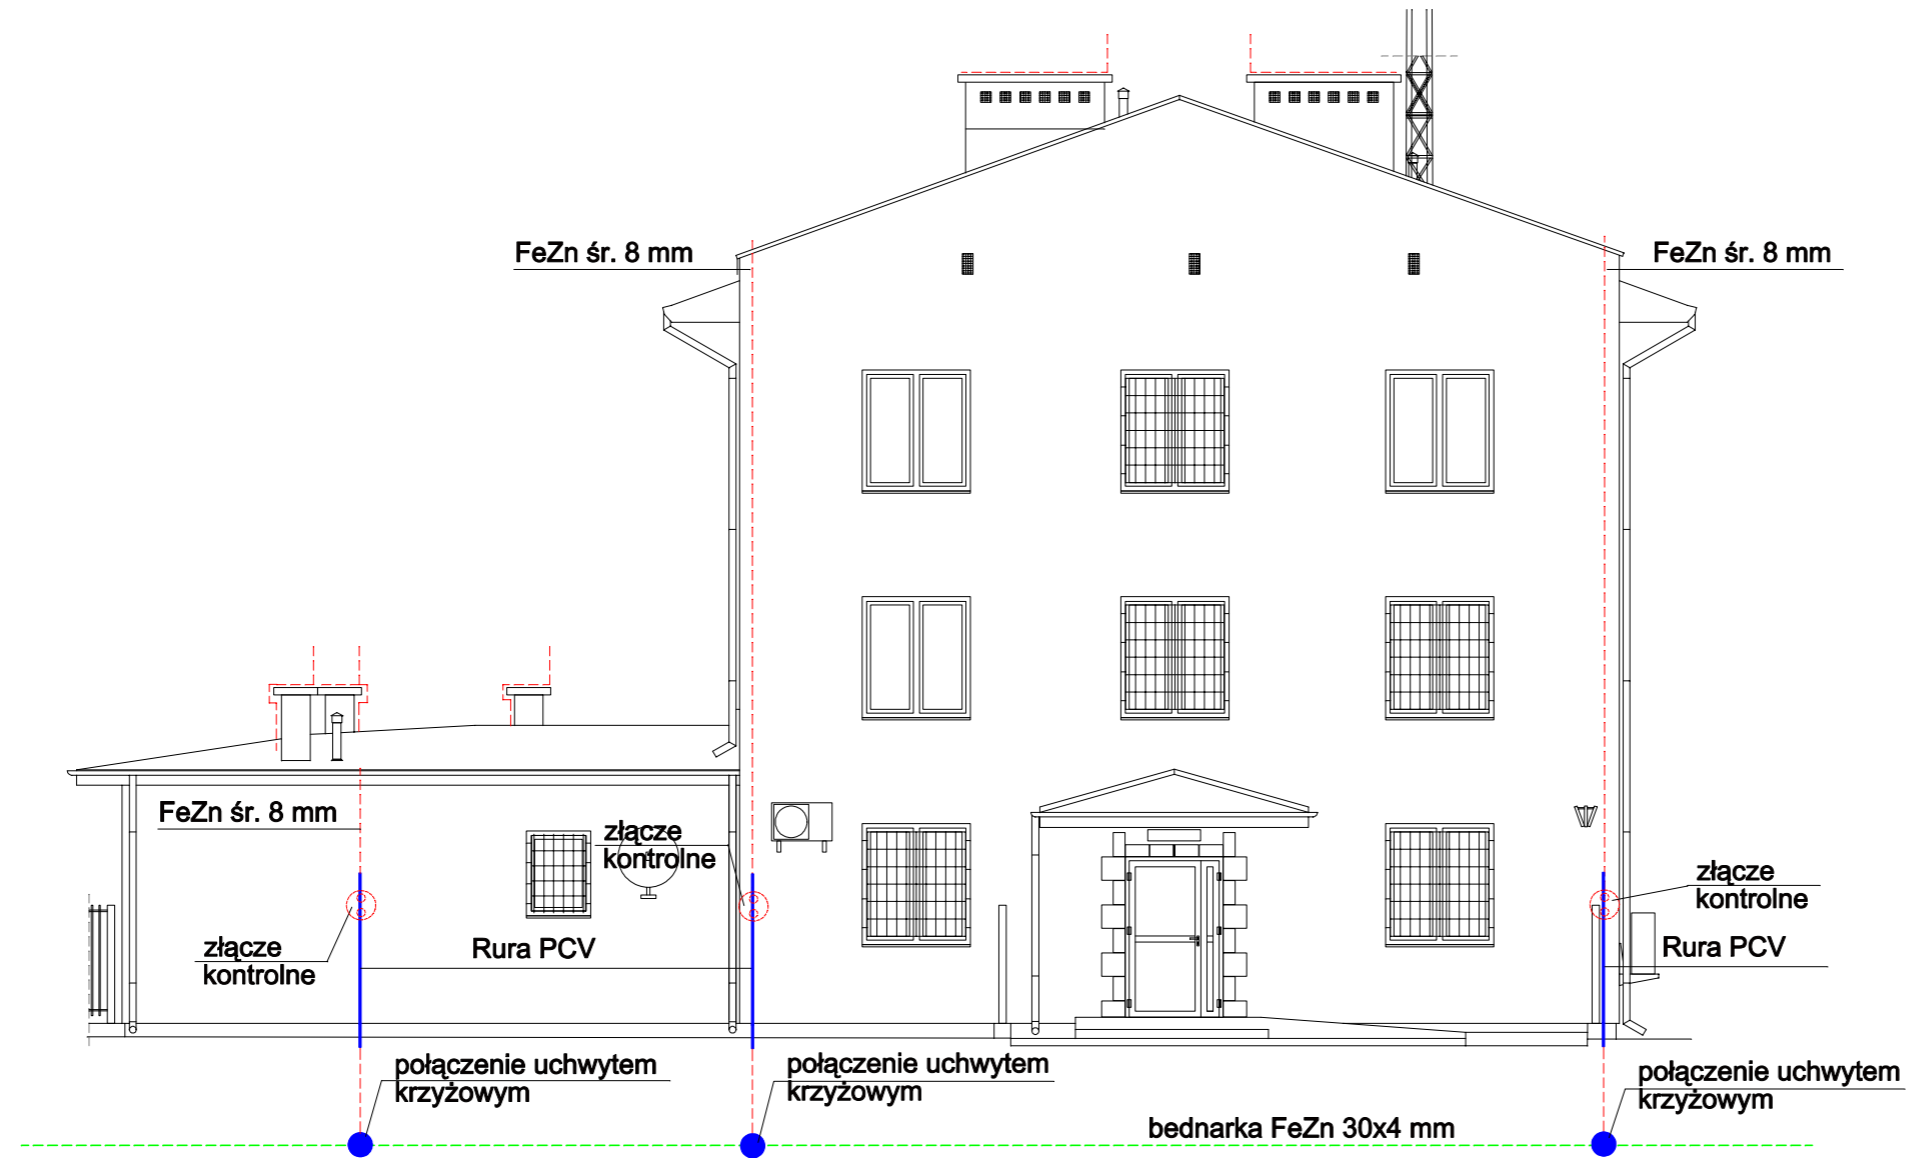

LEGENDA

- - złącze krzyżowe / połączenie spawane
- - - - przewód odprowadzający FeZn f8mm
- ⊕ - złącze kontrolne montowane w puszcze odgromowej
- - - - bednarka uziemiająca FeZn 30x4
- ⊕ - uzziemienie otokowe
- - - - iglica kominowa (wysokość ponad komin podana na rys.)
- - - - zwód pionowy
- złącze rynnowe typu 3.1S
- uchwyt pionowy w tworzywie 30.1

	"PRO-POMIAR" s.c. ul. Legionów 59, 42-200 Częstochowa tel. 34/ 361 61 35, e-mail: propomiar@interia.pl		
INWESTOR	Komenda Wojewódzka Policji zs. w Radomiu ul. 11 Listopada 37/59, 26-600 Radom		
LOKALIZACJA BUDYNKU	ul. Spacerowa 31A; 27-300 Lipsko dz. nr ewid. 1795/8 obr. Lipsko , jedn. ewid. Lipsko		
TEMAT	Termomodernizacja obiektu budowlanego Komendy Powiatowej Policji w Lipsku		
PRZEDMIOT RYSUNKU	ELEWACJA POŁUDNIOWA. Instalacja odgromowa		SKALA RYS. 1:100 18
OPRACOWAŁ	mgr inż. Grzegorz Woźniak		06.2013
PROJEKTOWAŁ	mgr inż. Waldemar Pohorecki nr upr. 802/01		06.2013
SPRAWDZIŁ	mgr inż. Tomasz Soluch nr upr. SLK/1079/POOE/05		06.2013