


1-2-3-4- Zakres wykonawstwa utworzonego placu dla stanowisk postojowych

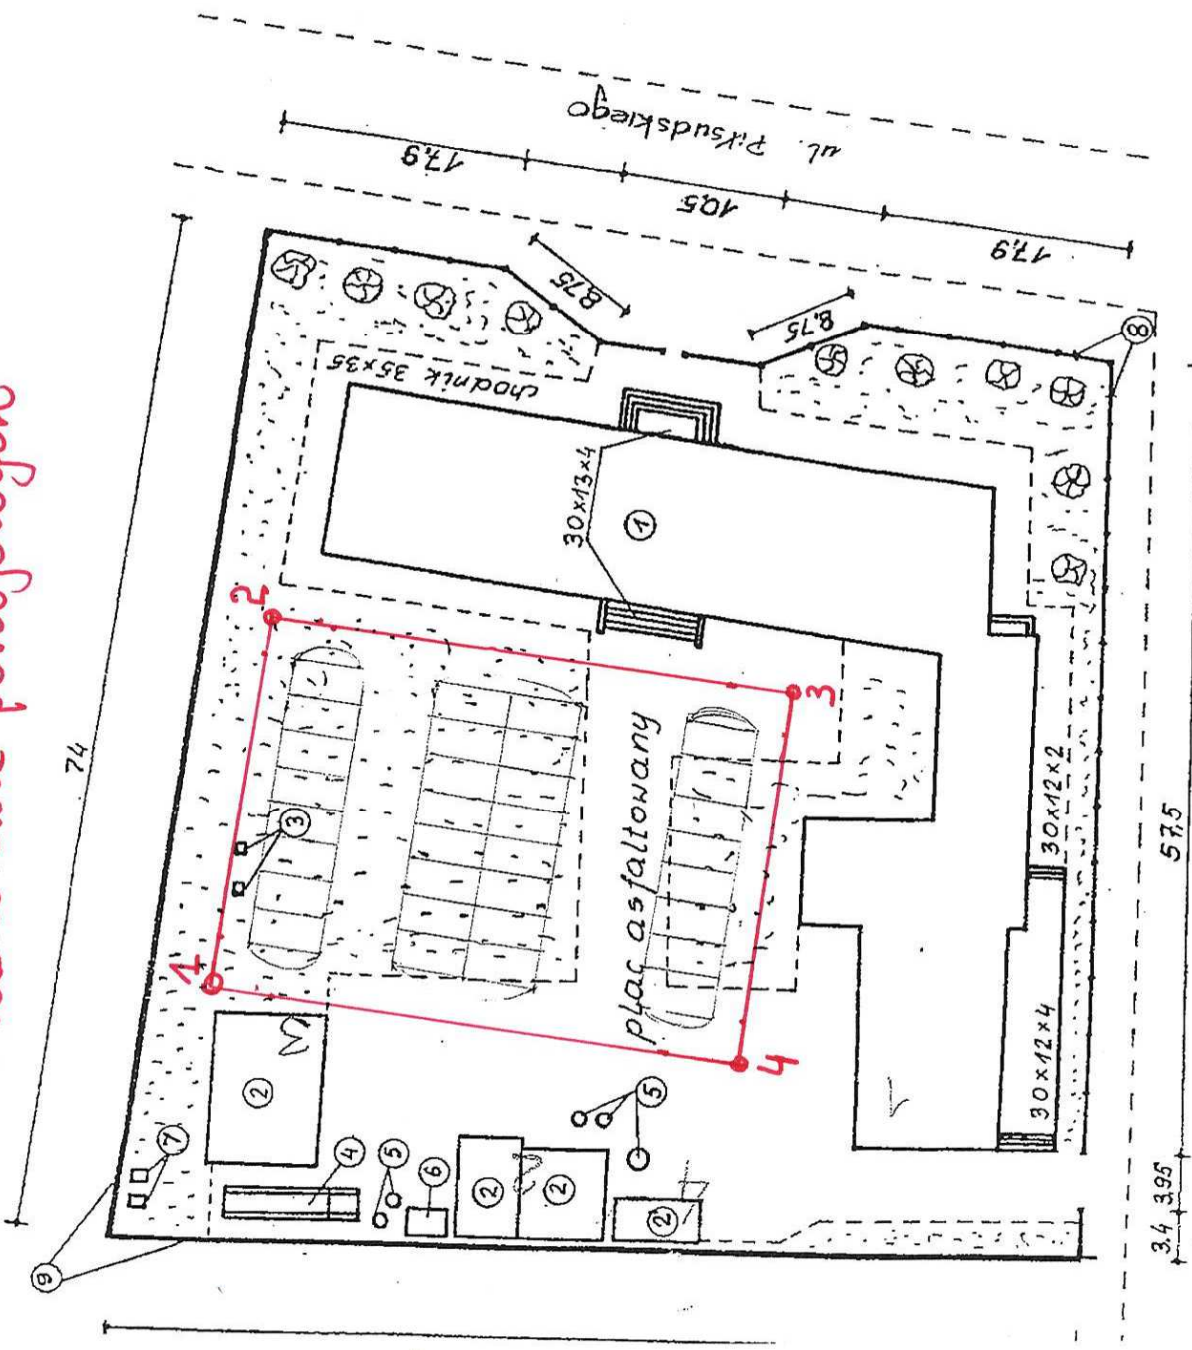

SKALA 1:500

1. budynek główny
2. garaż
2. garaż blaszany
3. dystrybutor
4. kanał nadziemny
5. pokrywy szamb
6. śmietnik
7. buda
8. płot na podmurówce - przęśla 4,1 x 1,5 m
9. mur ceglany 2,5 m wysok.