


A-B-C-D-E-F - Zakres opracowanie projektu utwardzenia placu dla stornowisk postojowych wraz z koniecznymi drogami monowymi, doświetleniem i uporządkowaniem terenu przyścięgo.

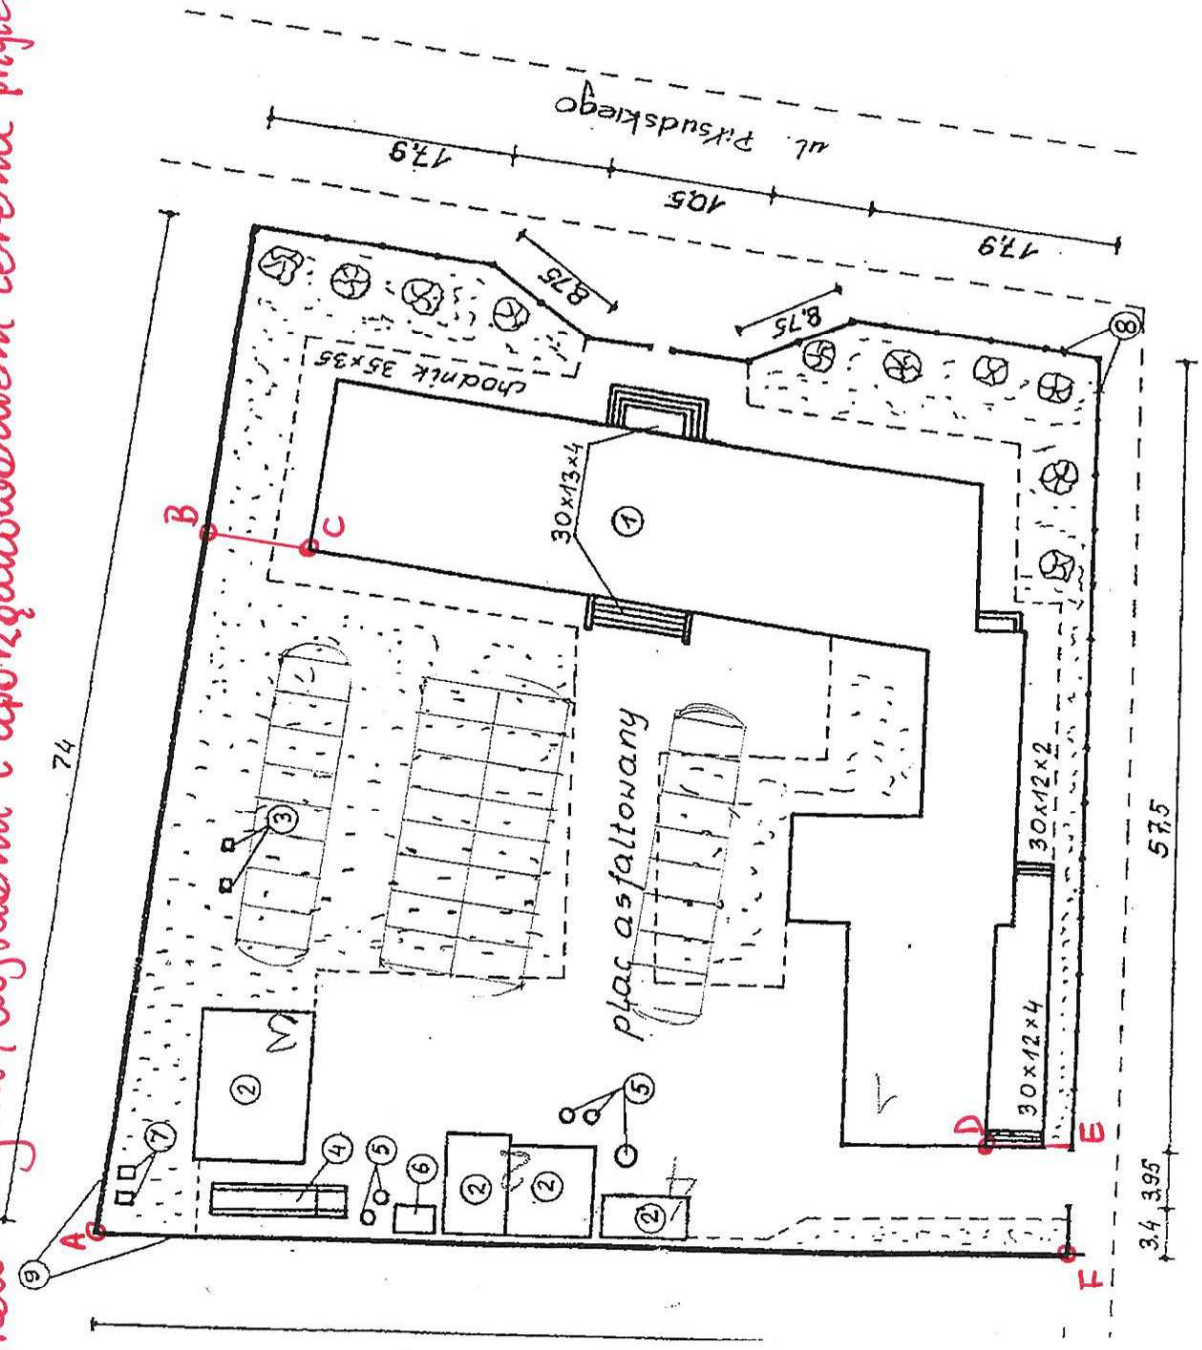

SKALA 1:500

1. budynek główny
2. garaż
2. garaż blaszany
3. dystrybutor
4. kanał nadziemny
5. pokrywy szamb
6. śmietnik
7. buda
8. płot na podmurówce - przęsła 4,1 x 1,5 m
9. mur ceglany 2,5 m wysok.