


ELEWACJA FRONTOWA I TYLNA

skala 1:100

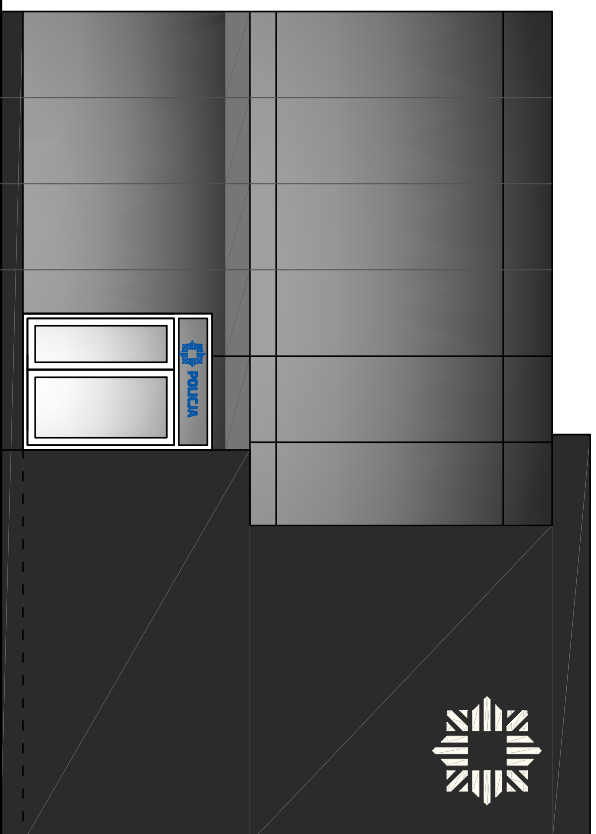

ZESPÓŁ USŁUG PROJEKTOWYCH
adres: ul. 15 SIERPNIA 6
96-500 SOCHACZEW

ZUP
SOCHACZEW

Zespół Usług Projektowych
tel. 46 862 24 57, e-mail: zupkorniliuk@wp.pl

TEMAT	KONCEPCJA BUDOWY BUDYNKU KOMISARIATU POLICJI W MSZCZONOWIE działka nr ewid. 196/4	
INWESTOR	KOMENDA WOJEWÓDZKA POLICJI Z SIEDZIBĄ W RADOMIU RADOM, UL. 11 LISTOPADA 37/59	data: LISTOPAD 2014r.
BRANŻA	KONCEPCJA	skala: 1:100
NAZWA RYSUNKU	ELEWACJA FRONTOWA I TYLNA	Nr.rys. 4
PROJEKTOWAŁ	inż. Maria Korniliuk upr. bud. nr 72/94, 68/88 Sk-ce	