


RZUT I PIĘTRO

skala 1:100

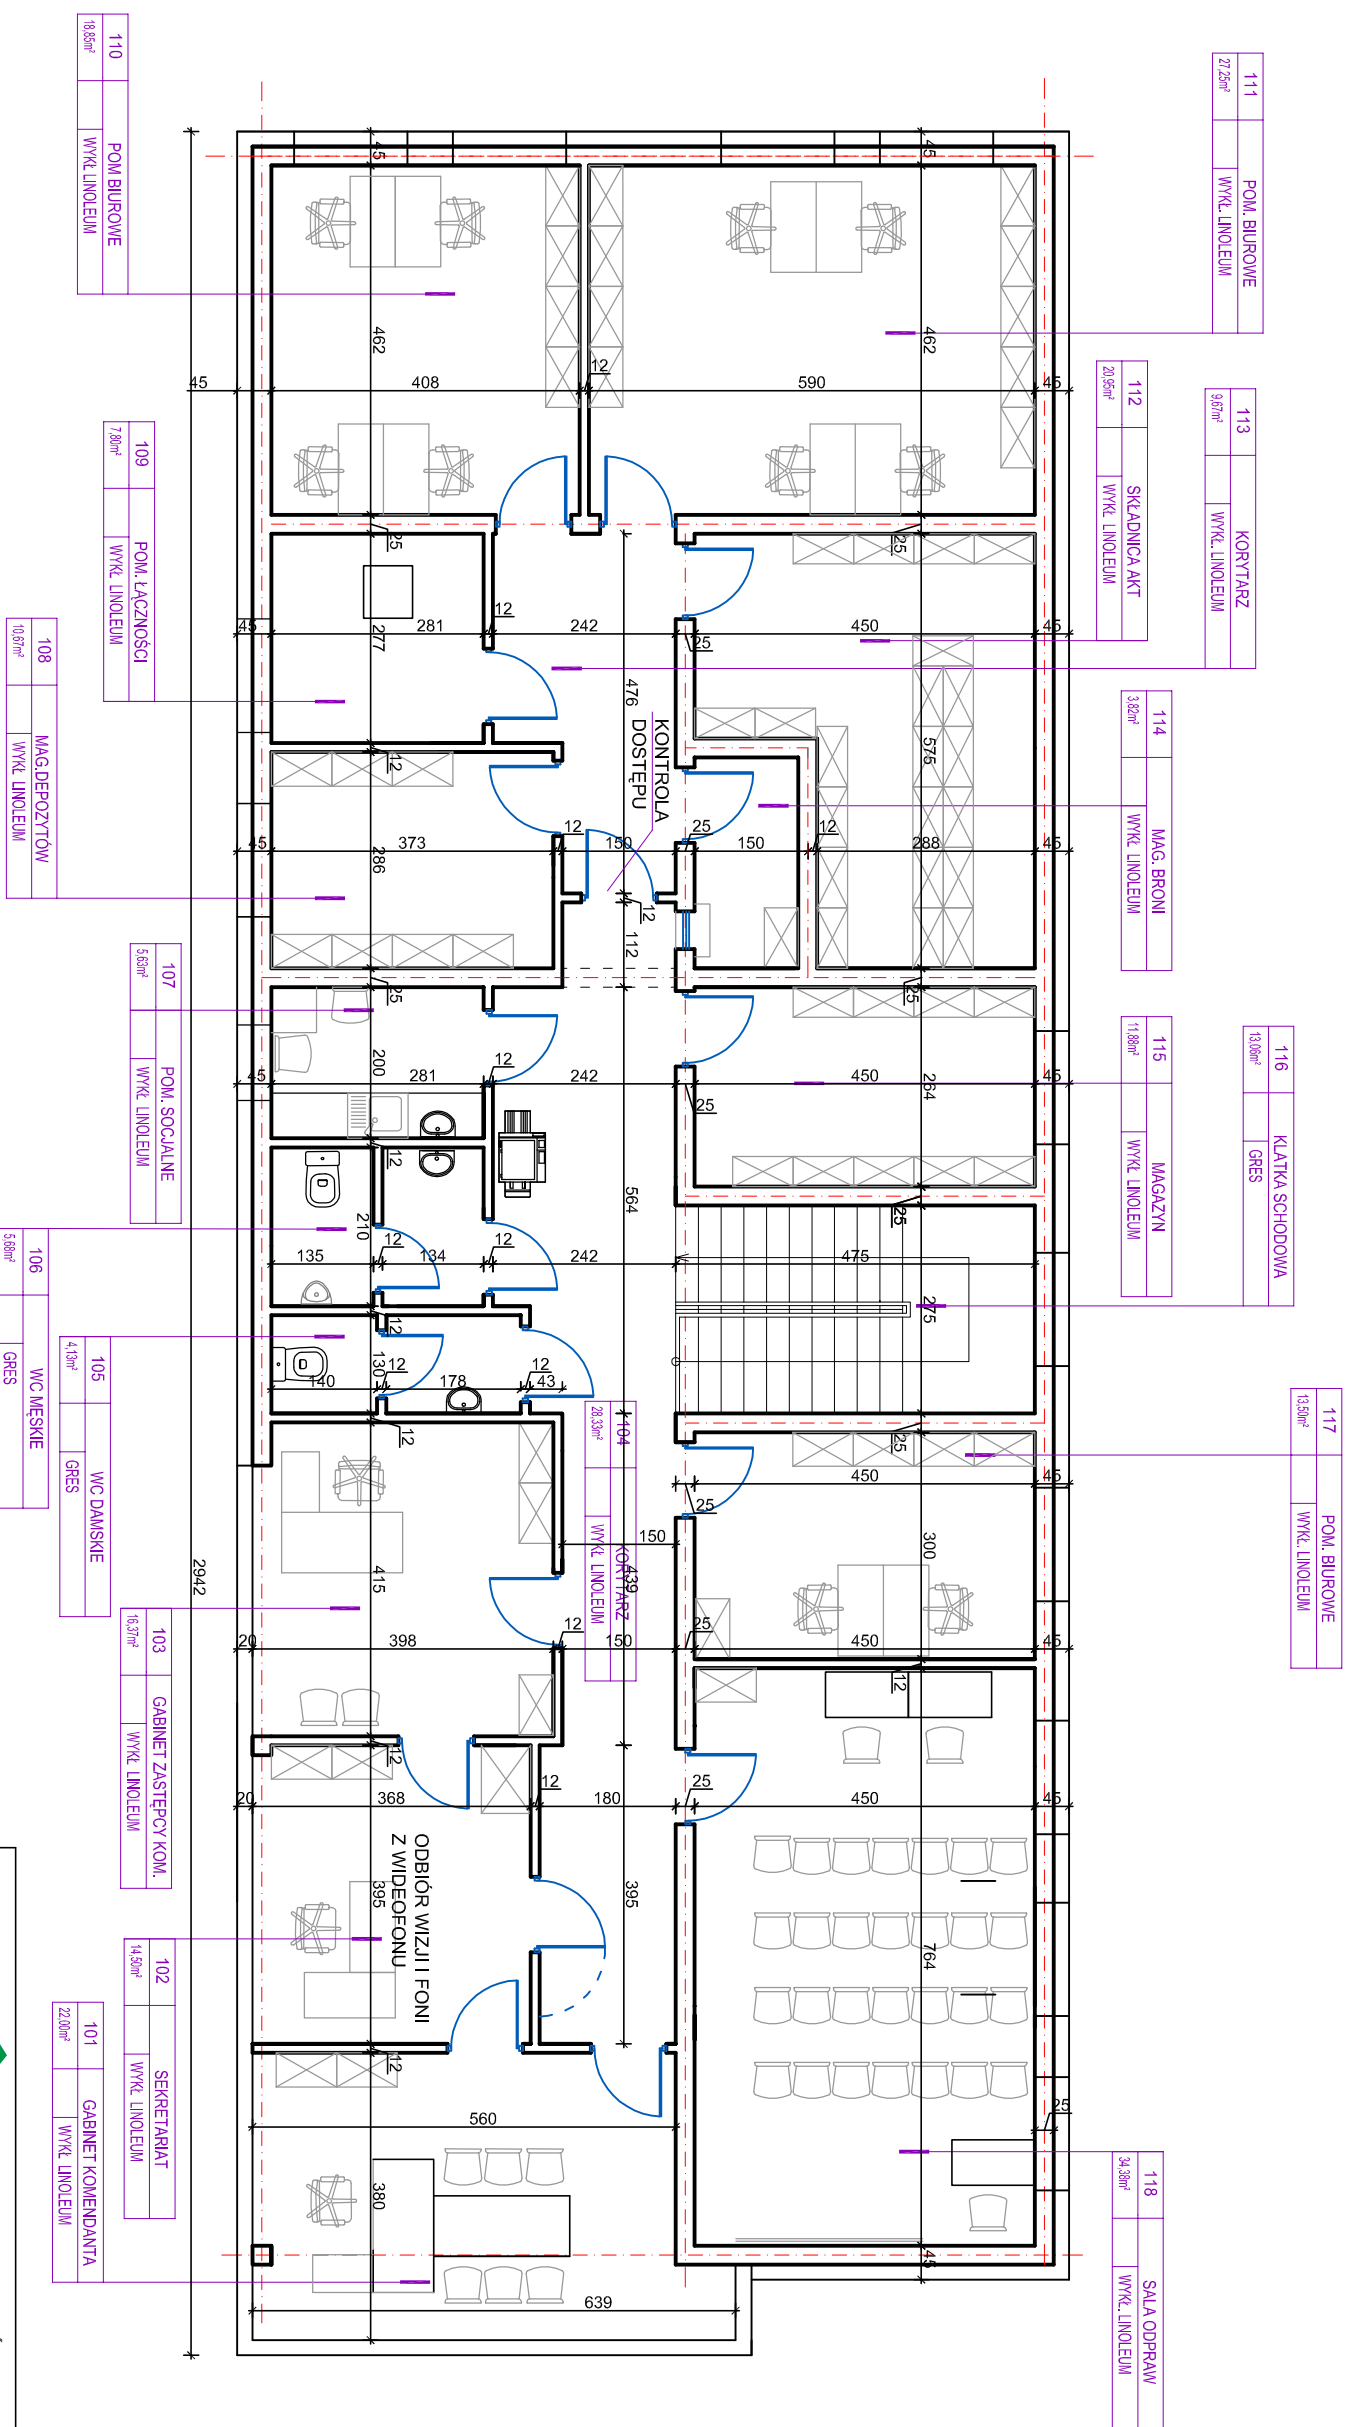

110	POM. BIUROWE	1888m ²	WYKŁ. LINDOLEUM
-----	--------------	--------------------	-----------------

109	POM. ŁĄCZNOŚCI	780m ²	WYKŁ. LINDOLEUM
-----	----------------	-------------------	-----------------

108	MAG. DEPOZYTÓW	105m ²	WYKŁ. LINDOLEUM
-----	----------------	-------------------	-----------------

107	POM. SOCJALNE	585m ²	WYKŁ. LINDOLEUM
-----	---------------	-------------------	-----------------

106	WC MĘSKIE	588m ²	GRES
-----	-----------	-------------------	------

105	WC DAMSKIE	413m ²	GRES
-----	------------	-------------------	------

103	GABINET ZASTĘPCY KOM.	1637m ²	WYKŁ. LINDOLEUM
-----	-----------------------	--------------------	-----------------

102	SEKRETARIAT	1450m ²	WYKŁ. LINDOLEUM
-----	-------------	--------------------	-----------------

101	GABINET KOMENDANTA	2260m ²	WYKŁ. LINDOLEUM
-----	--------------------	--------------------	-----------------

111	POM. BIUROWE	2725m ²	WYKŁ. LINDOLEUM
-----	--------------	--------------------	-----------------

113	KORYTARZ	967m ²	WYKŁ. LINDOLEUM
-----	----------	-------------------	-----------------

112	SKŁADNICA AKT	2095m ²	WYKŁ. LINDOLEUM
-----	---------------	--------------------	-----------------


114	MAG. BRONI	362m ²	WYKŁ. LINDOLEUM
-----	------------	-------------------	-----------------

115	MAGAZYN	1188m ²	WYKŁ. LINDOLEUM
-----	---------	--------------------	-----------------

116	KLATKA SCHODOWA	1086m ²	GRES
-----	-----------------	--------------------	------

117	POM. BIUROWE	1838m ²	WYKŁ. LINDOLEUM
-----	--------------	--------------------	-----------------

118	SALA ODPRAW	3435m ²	WYKŁ. LINDOLEUM
-----	-------------	--------------------	-----------------



ZESPÓŁ USŁUG PROJEKTOWYCH
 adres: ul. 15 SIERPNIA 6
 96-500 SOCHACZEW

tel. 46 862 24 57, e-mail: zupkorniluk@wp.pl

<p>KONCEPCJA BUDOWY BUDYNKU KOMISARIATU POLICJI W MSZCZONOWIE działka nr ewid. 196/4</p>	
INWESTOR	KOMENDA WOJEWÓDZKA POLICJI Z SIEDZIBĄ W RADOWIE
BRANŻA	RADOM, UL. 11 LISTOPADA 37/59
NAZWA RYSUNKU	KONCEPCJA
PROJEKTOWAŁ	inż. Maria Korniluk upr. bud. nr 72/94, 68/88 Sk-ce
DATA	LISTOPAD 2014r.
SKALA	1:100
NR. PR.	3