


# ELEWACJA FRONTOWA I TYLNA

skala 1:100

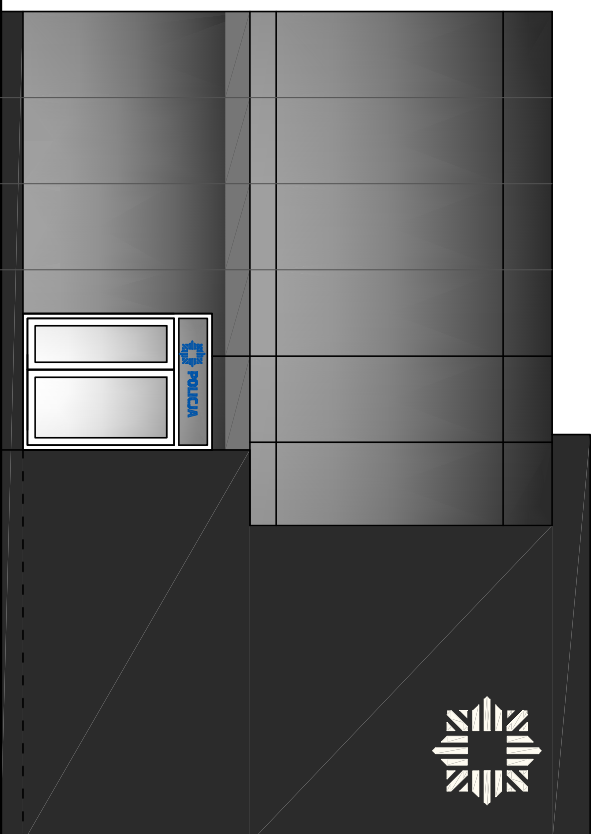

**ZESPÓŁ USŁUG PROJEKTOWYCH**  
adres: ul. 15 SIERPNIA 6  
96-500 SOCHACZEW

**ZUP**  
SOCHACZEW

Zespół Usług Projektowych  
tel. 46 862 24 57, e-mail: zupkorniluk@wp.pl

TEMAT	<b>KONCEPCJA BUDOWY BUDYNKU KOMISARIATU POLICJI W MSZCZONOWIE działka nr ewid. 196/4</b>	
INWESTOR	KOMENDA WOJEWÓDZKA POLICJI Z SIEDZIBĄ W RADOWIE RADOM, UL. 11 LISTOPADA 37/59	data: LISTOPAD 2014r.
BRANŻA	KONCEPCJA	skala: 1:100
NAZWA RYSUNKU	ELEWACJA FRONTOWA I TYLNA	Nr. rys. 4
PROJEKTOWAŁ	inż. Maria Korniluk upr. bud. nr 72/94, 68/88 Sk-ce	