


RG
400V
L1-L3
N
PE

Rozdzielnia natynkowa
In=125A

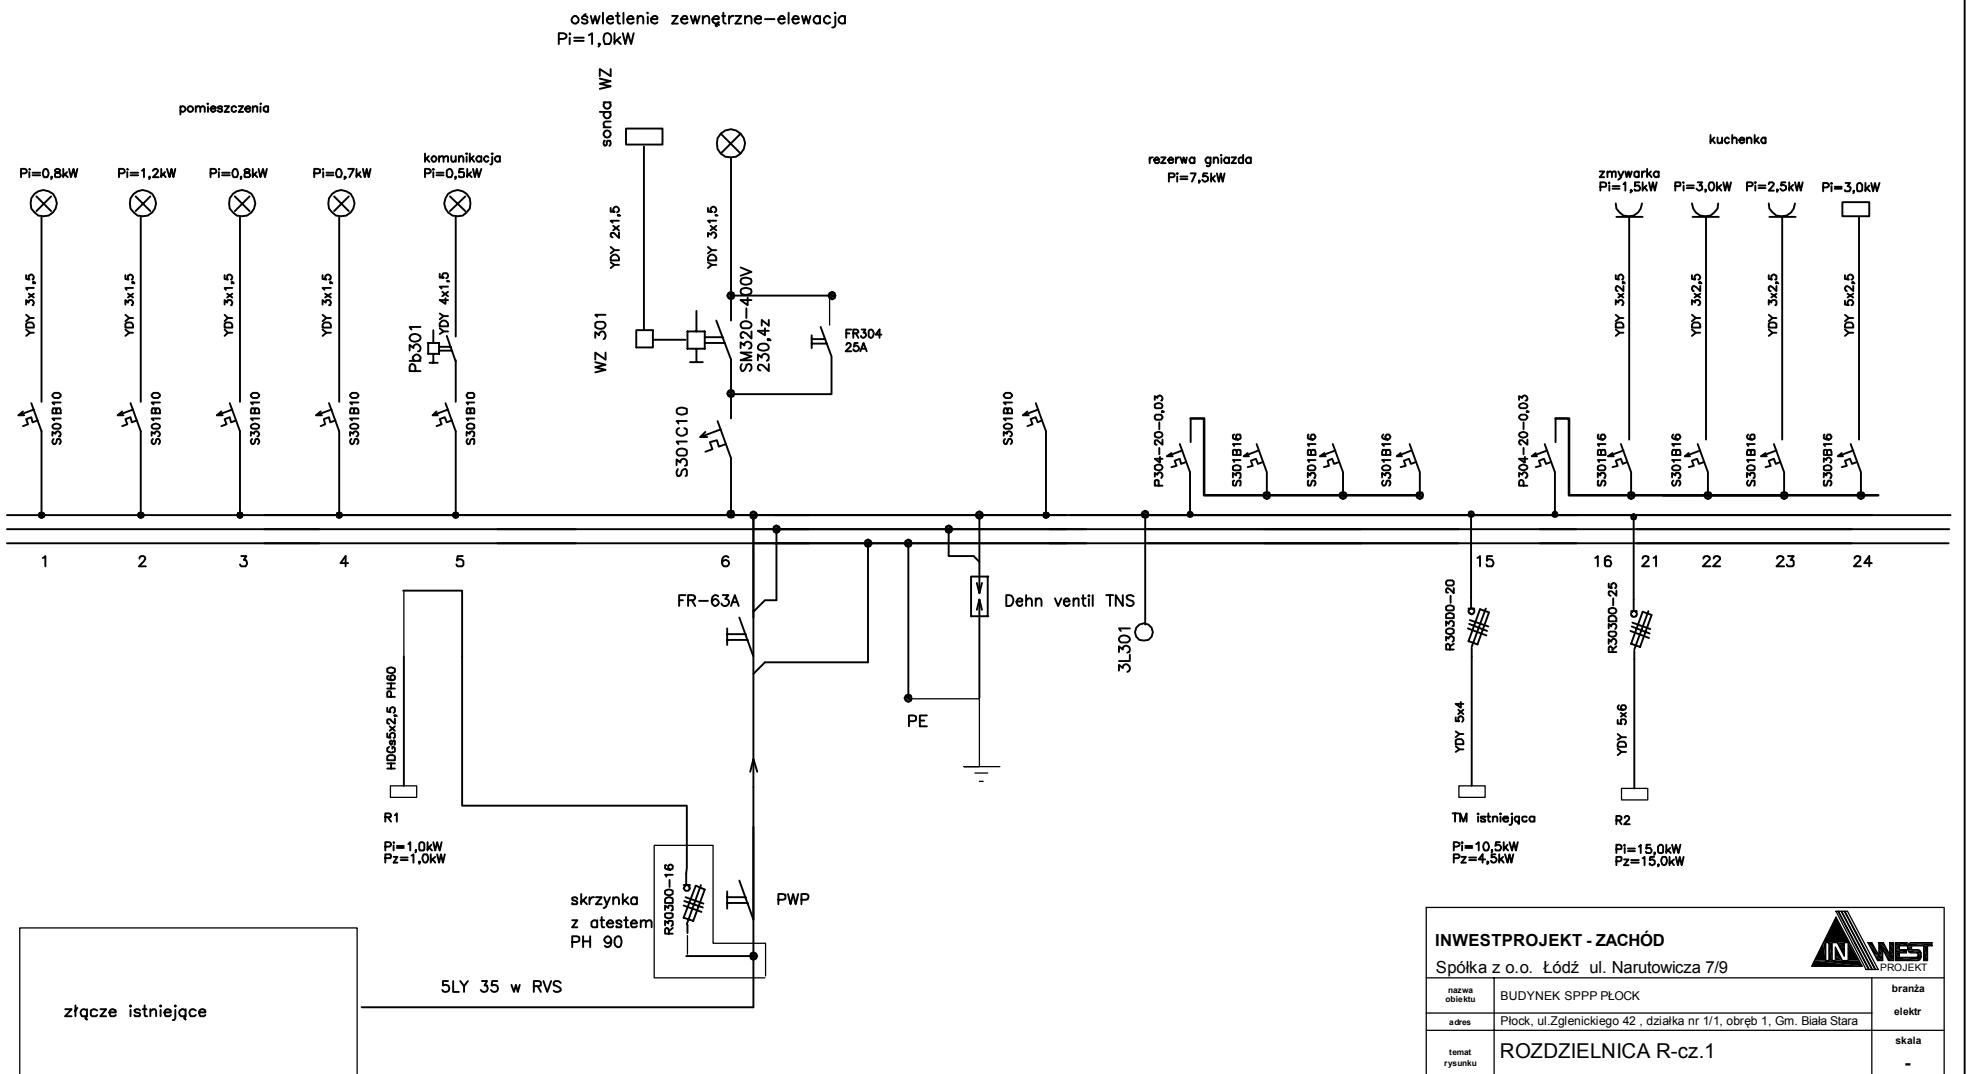

INWESTPROJEKT - ZACHÓD				INWEST PROJEKT			
Spółka z o.o. Łódź ul. Narutowicza 7/9							
nazwa obiektu	BUDYNEK SPPP PŁOCK				branża	elektr	
adres	Płock, ul. Zglenickiego 42, działka nr 1/1, obręb 1, Gm. Biała Stara				skala	-	
temat rysunku	ROZDZIELNICA R-cz.1						
projektant	tech. Andrzej Gokaczyński	podpis	NR LPR 372384/WL	data	09.2016	nr rys	1
asystent proj.		podpis		data	09.2016	nr strony	
sprawdz.	mjr inż. Maciej Mjas	podpis	NR LPR L001925/PO0E/129L	data	09.2016		