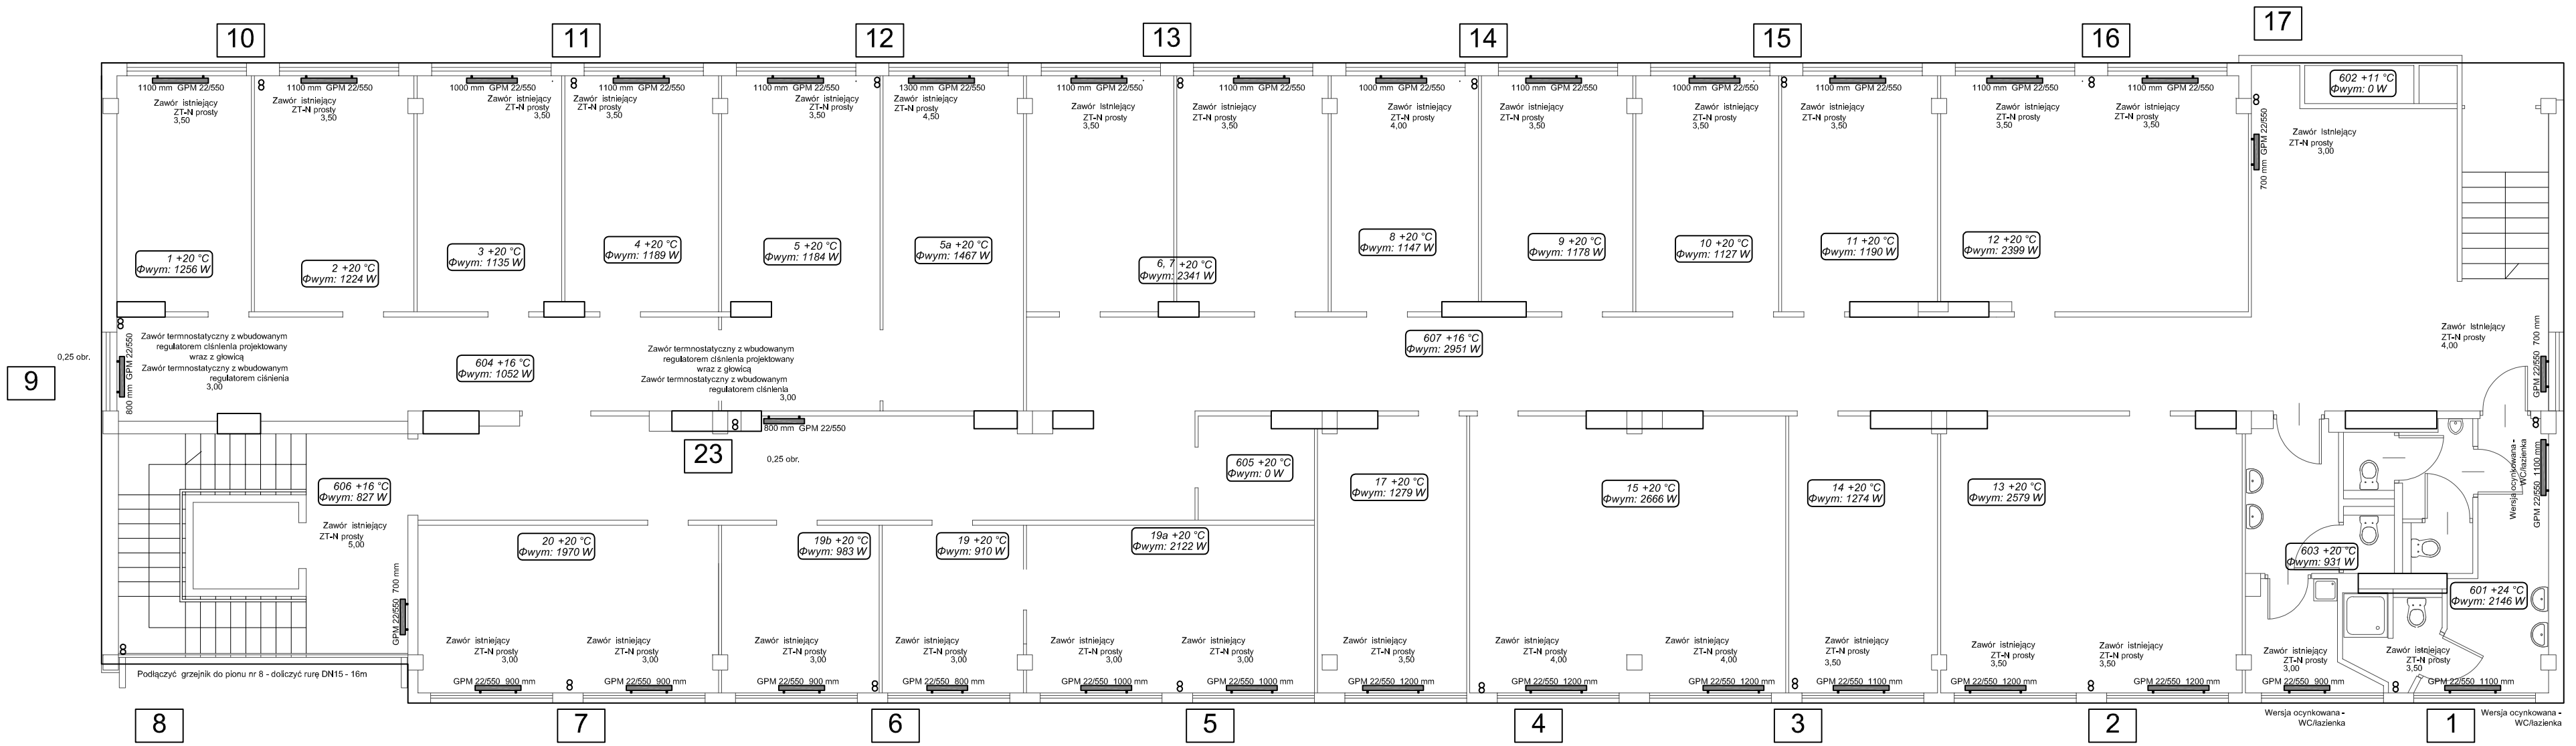

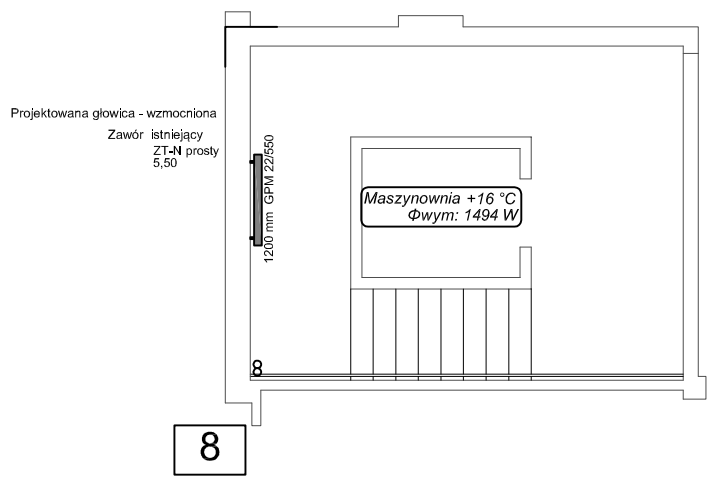

VRG s.c
Klimatyzacja, wentylacja, ogrzewanie
Przedsiębiorstwo Projektowo-Instalacyjne
VRG Spółka z ograniczona odpowiedzialnością spółka komandytowa
ul. Grunwaldzka 235 43-600 Jaworzno
NIP 632-19-33-135; tel. 32/ 617-75-76
biuro.vrg@vp.pl

Inwestor
KOMENDA WOJEWÓDZKA POLICJI
26-600 Radom, ul. 11 Listopada 37/59

Temat
Opracowanie wielobranżowego projektu budowlano-wykonawczego na zadanie pn. modernizacja sieci c.o. na terenie KMP/KWP w Radomiu, wraz z modernizacją systemów: grzewczego i chłodzenia w budynkach nr 1,3,4 oraz budową instalacji solarnej i c.w.u. w budynku nr 4, dla potrzeb KMP/KWP w Radomiu

Adres inwestycji
Radom, ul. 11 Listopada 37/59

Projektant:
mgr inż. Seweryn Urbański
upr. nr SLK/3876/POOS/11

Projektant:
mgr inż. Kamila Dziubek
upr. nr SLK/2753/POOS/09

Branża
SANITARNA

Faza
PROJEKT BUDOWLANO-WYKONAWCZY

Rysunek
BUDYNEK NR 3
RZUT PIĘTRA 4
RZUT MASZYNOWINI
WYMIANA INSTALACJI C.O.

Faza	Data	Nr rysunku
PBW	Grudzień 2016	6
Rozmiar	Skala	
297x580	1:100	

Projekt chroniony prawem autorskim