



PRZEKRÓJ B-B

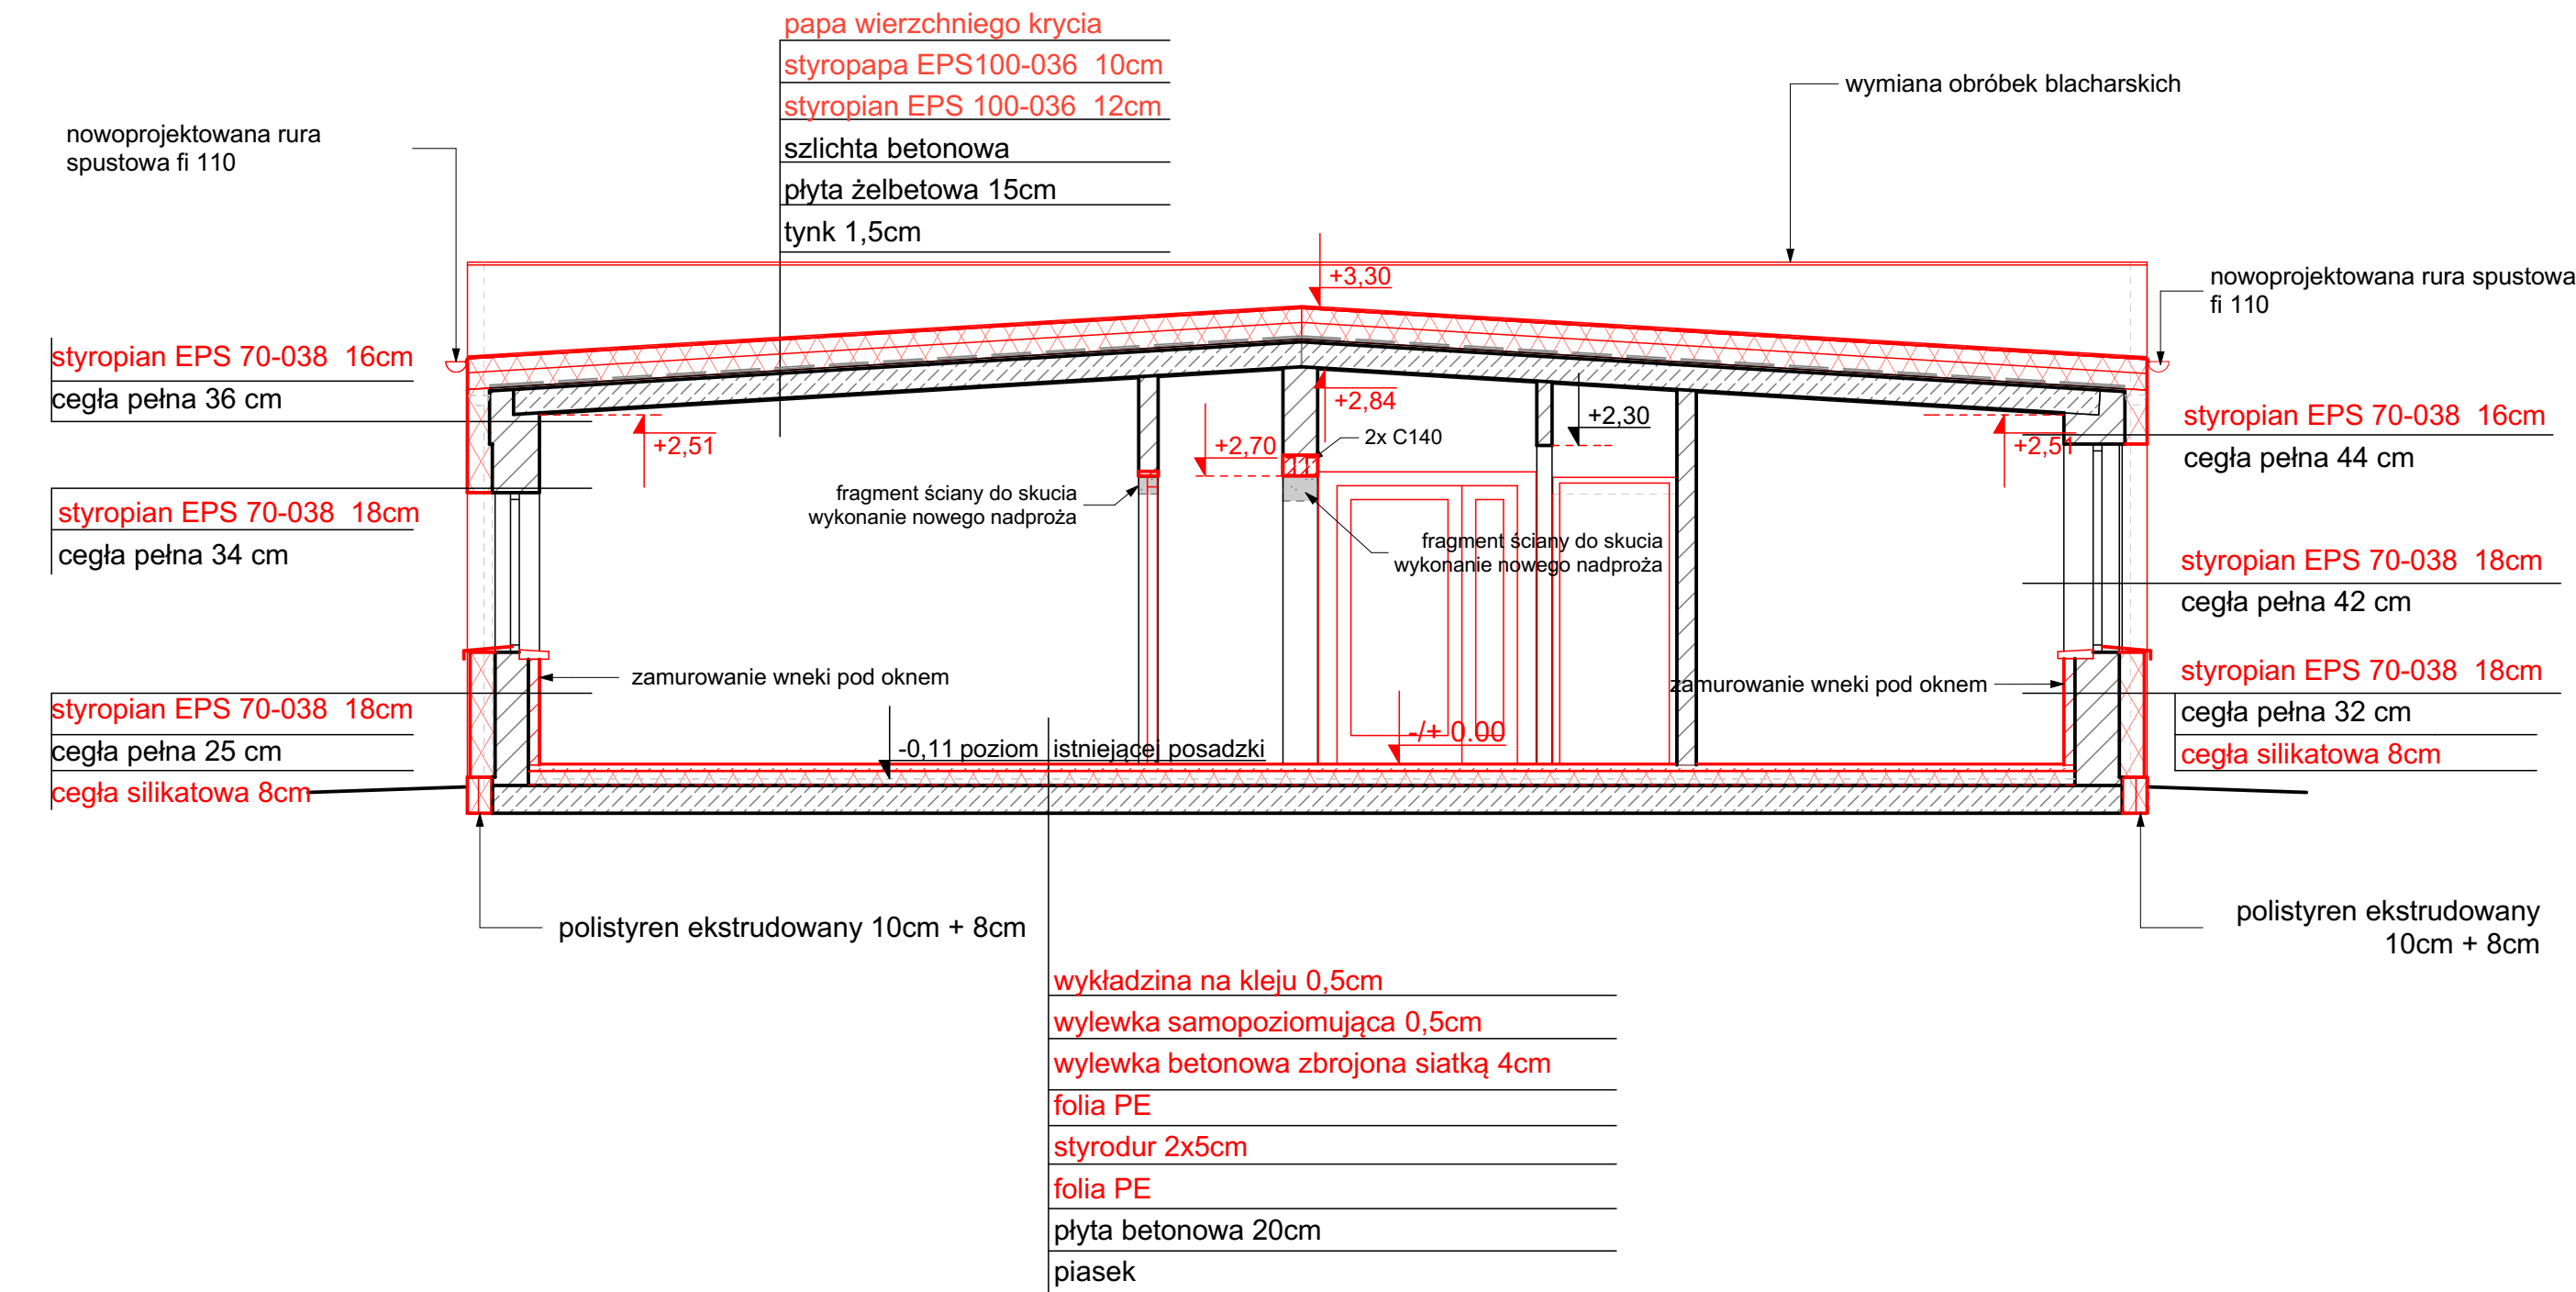

PRZEKRÓJ A-A

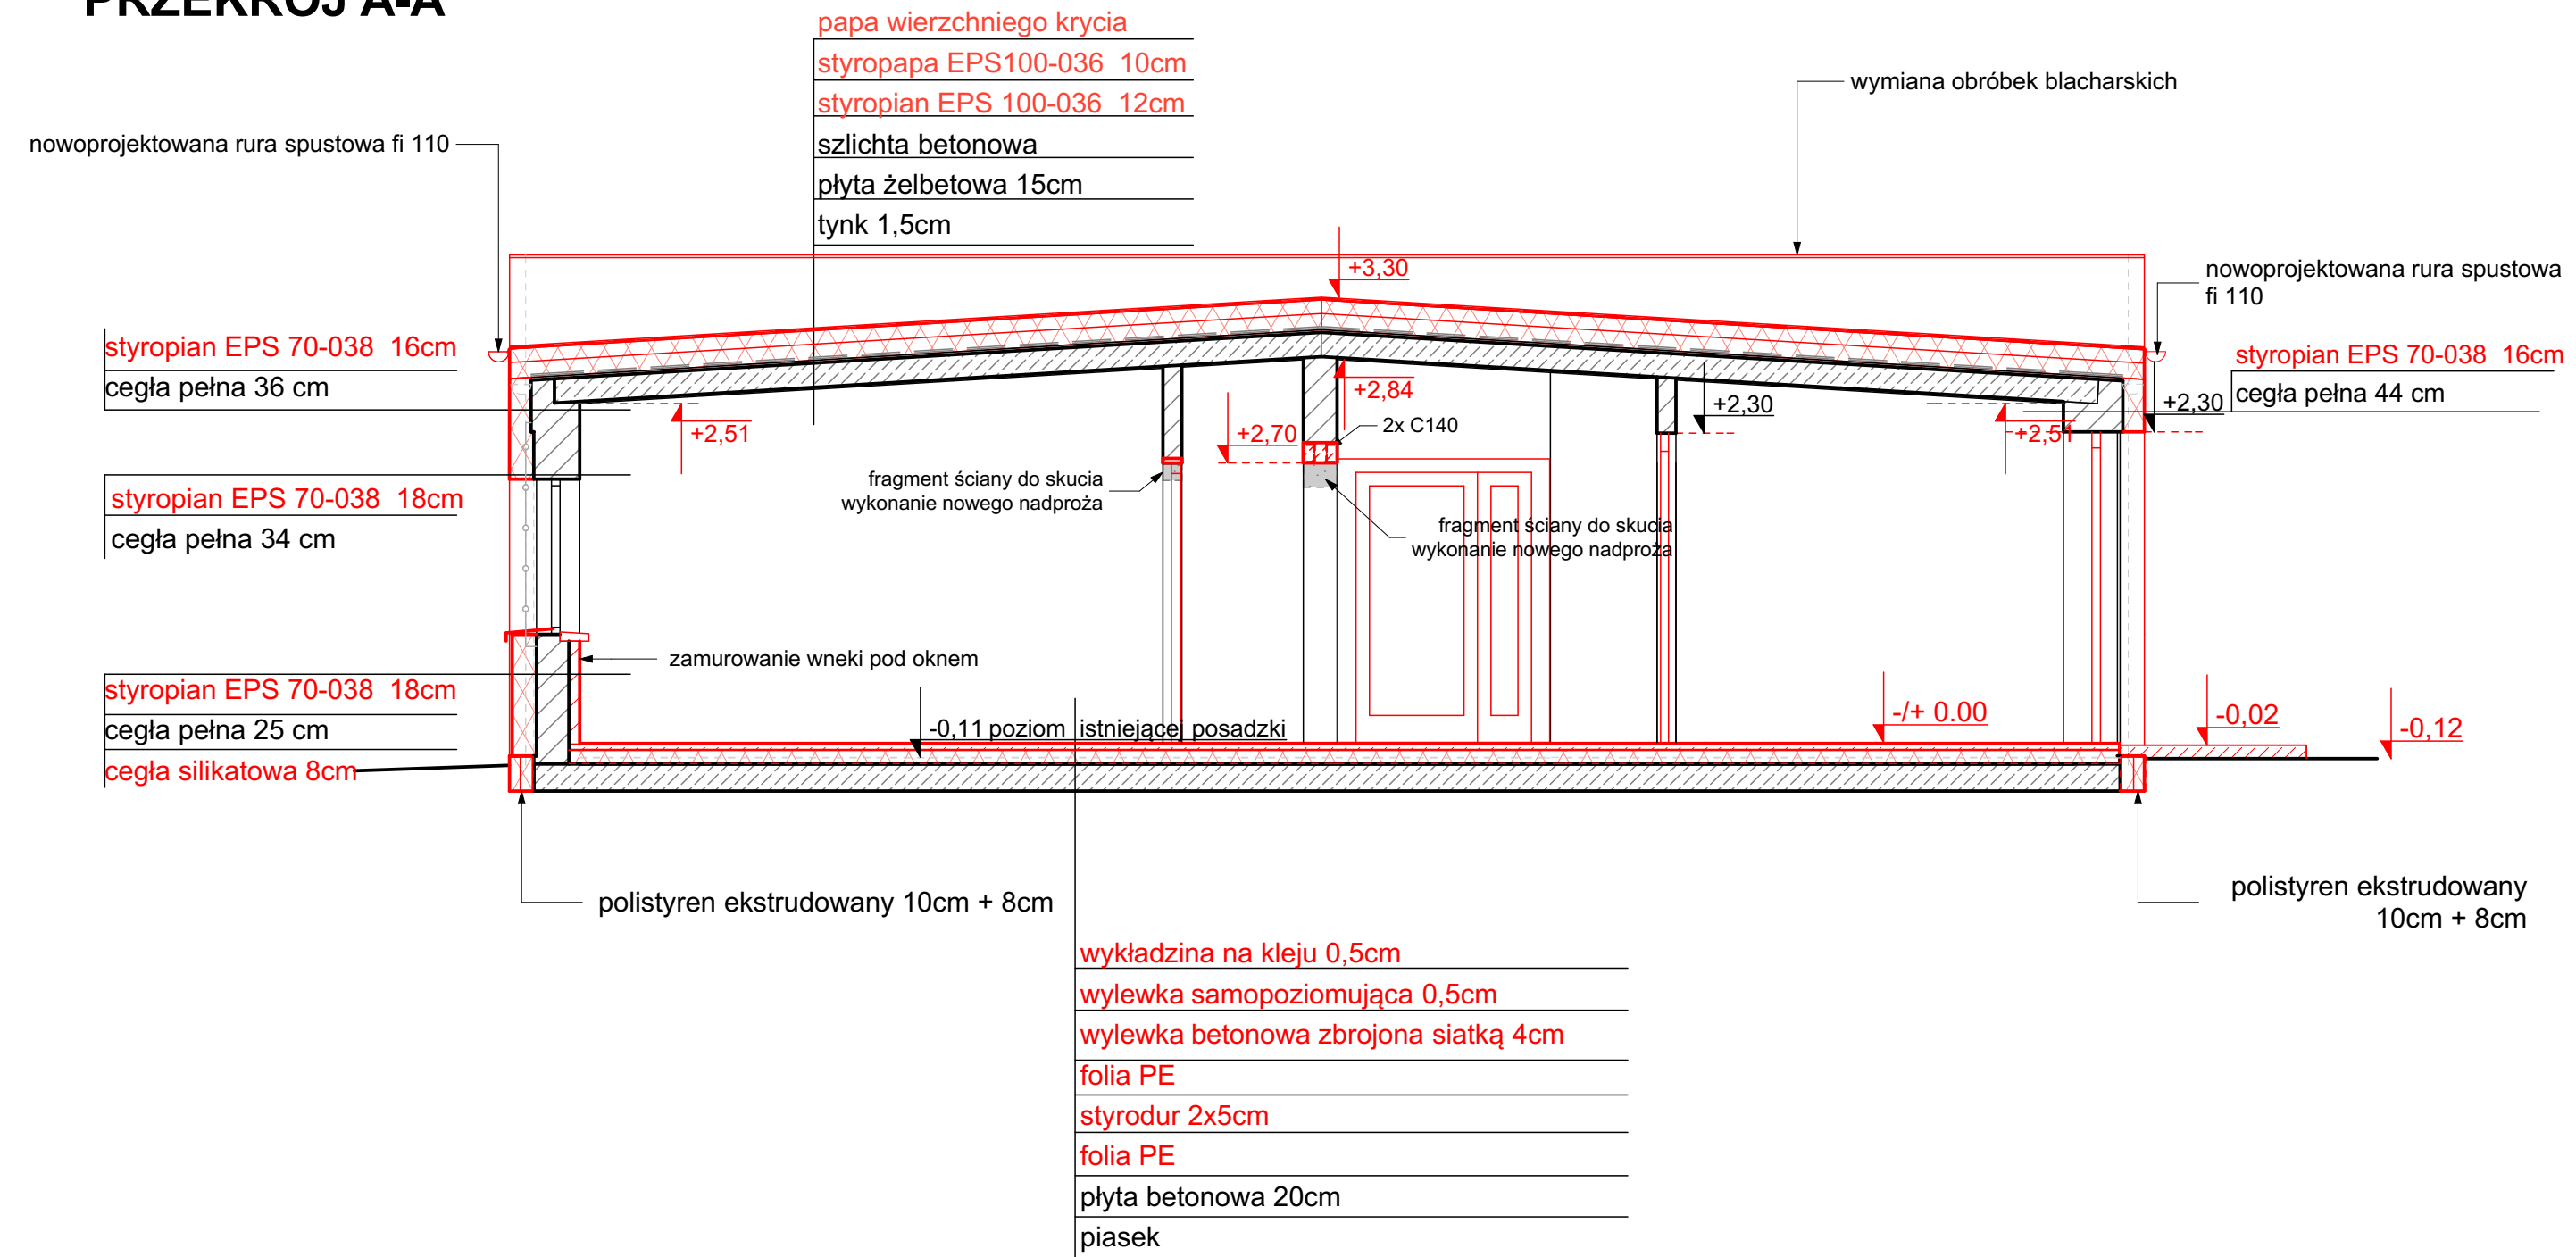

Uwagi:

-/+ 0.00 projektowane - podniesione o 11 cm względem istniejącego -/+ 0,00 budynku

Podniesienie nadproży istniejących drzwi wewnętrznych o 12cm względem istniejącego poziomu nadproży

Wszystkie wymiary skorygować na placu budowy

INWESTPROJEKT - ZACHÓD					
Spółka z o.o. Łódź ul. Narutowicza 7/9				branża arch	
nazwa obiektu	BUDYNEK SPPP PŁOCK - REMONT BUDYNKU			branża arch	
adres	Płock, ul. Zglenickiego 42, działka nr 1/1, obręb 1, Gm. Biata Stara			skala 1:50	
temat rysunku	PRZEKRÓJ A-A, B-B			nr rys 3	
projektant	mgr inż. arch. B. Czyżkowski nr upr. 440/89/WI	podpis	data 09.2016	nr strony	
asystent proj.	mgr inż. arch. Aleksandra Skwarska	podpis	data 09.2016		
sprawdz.	mgr inż. arch. A. Adamczewska nr upr. 386/69	podpis	data 09.2016		