

RG
400V
L1-L3
N
PE

Rozdzielnia podtynkowa
In=125A

portieszczenia

komunikacja
Pi=0,5kW

Pi=4,0kW

rezerva gniazda
Pi=7,5kW


kuchienka

Zmywarka
Pi=1,5kW

Pi=3,0kW

Pi=2,5kW

Pi=3,0kW

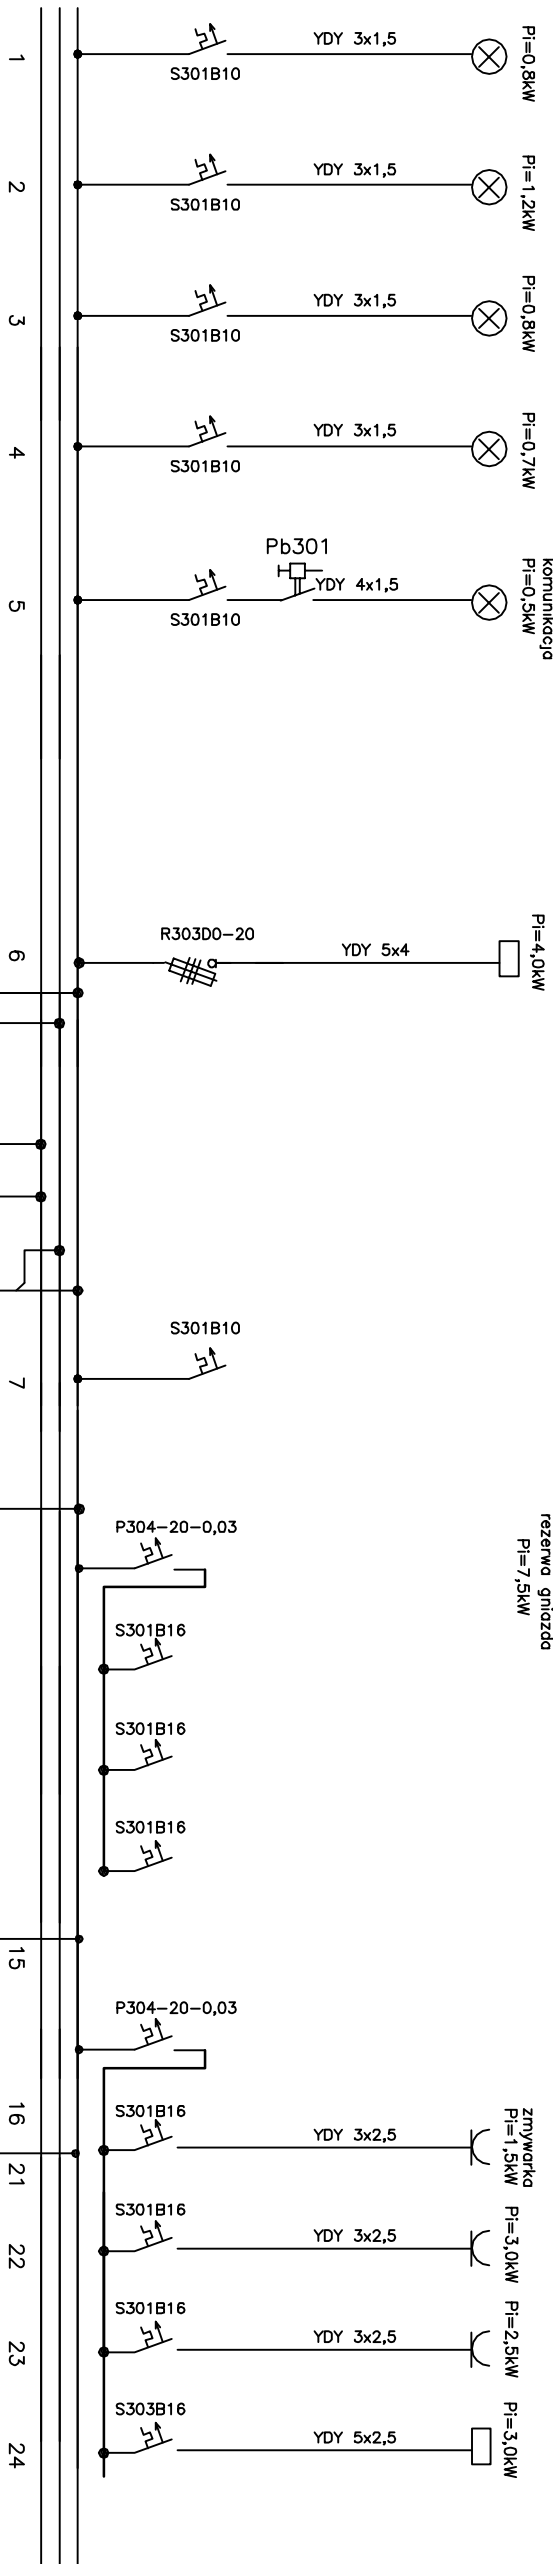

złącze istniejące

SLY 35 w RVS

skrzynka z otęstem PH 90

R303D0-16

PWP LK100

R1

Pi=1,0kW
Pz=1,0kW

HDGs5x2,5 PH60

FR304-100A

S301B10

7

3L301

Dehn ventii TNS

P304-20-0,03

S301B16

S301B16

S301B16

15

R303D0-20

YDY 5x4

TM istniejące
Pi=10,5kW
Pz=4,5kW

16

R303D0-25

YDY 5x6

R2
Pi=15,0kW
Pz=15,0kW

21

S301B16

S301B16

S301B16

22

23

24

INWESTPROJEKT - ZACHÓD		INWESTPROJEKT	
Spółka z o.o. Łódź, ul. Narutowicza 7/9			
nazwa obiektu	BUDYNEK SPFP PŁOCK	branża	elekt.
adres	Płock, ul. Zglenickiego 42, działka nr 1/1, obręb 1, Gm. Biała Stara	skala	-
temat rysunku	ROZDZIELNICA R-CZ. 1	nr rys.	1
projektant	techn. Andrzej Gaszczyński	data	09.2016
asystent prof.		data	09.2016
sprawdz.	mgr inż. Maciej Miłoś	data	09.2016
nr strony		nr rys.	1