
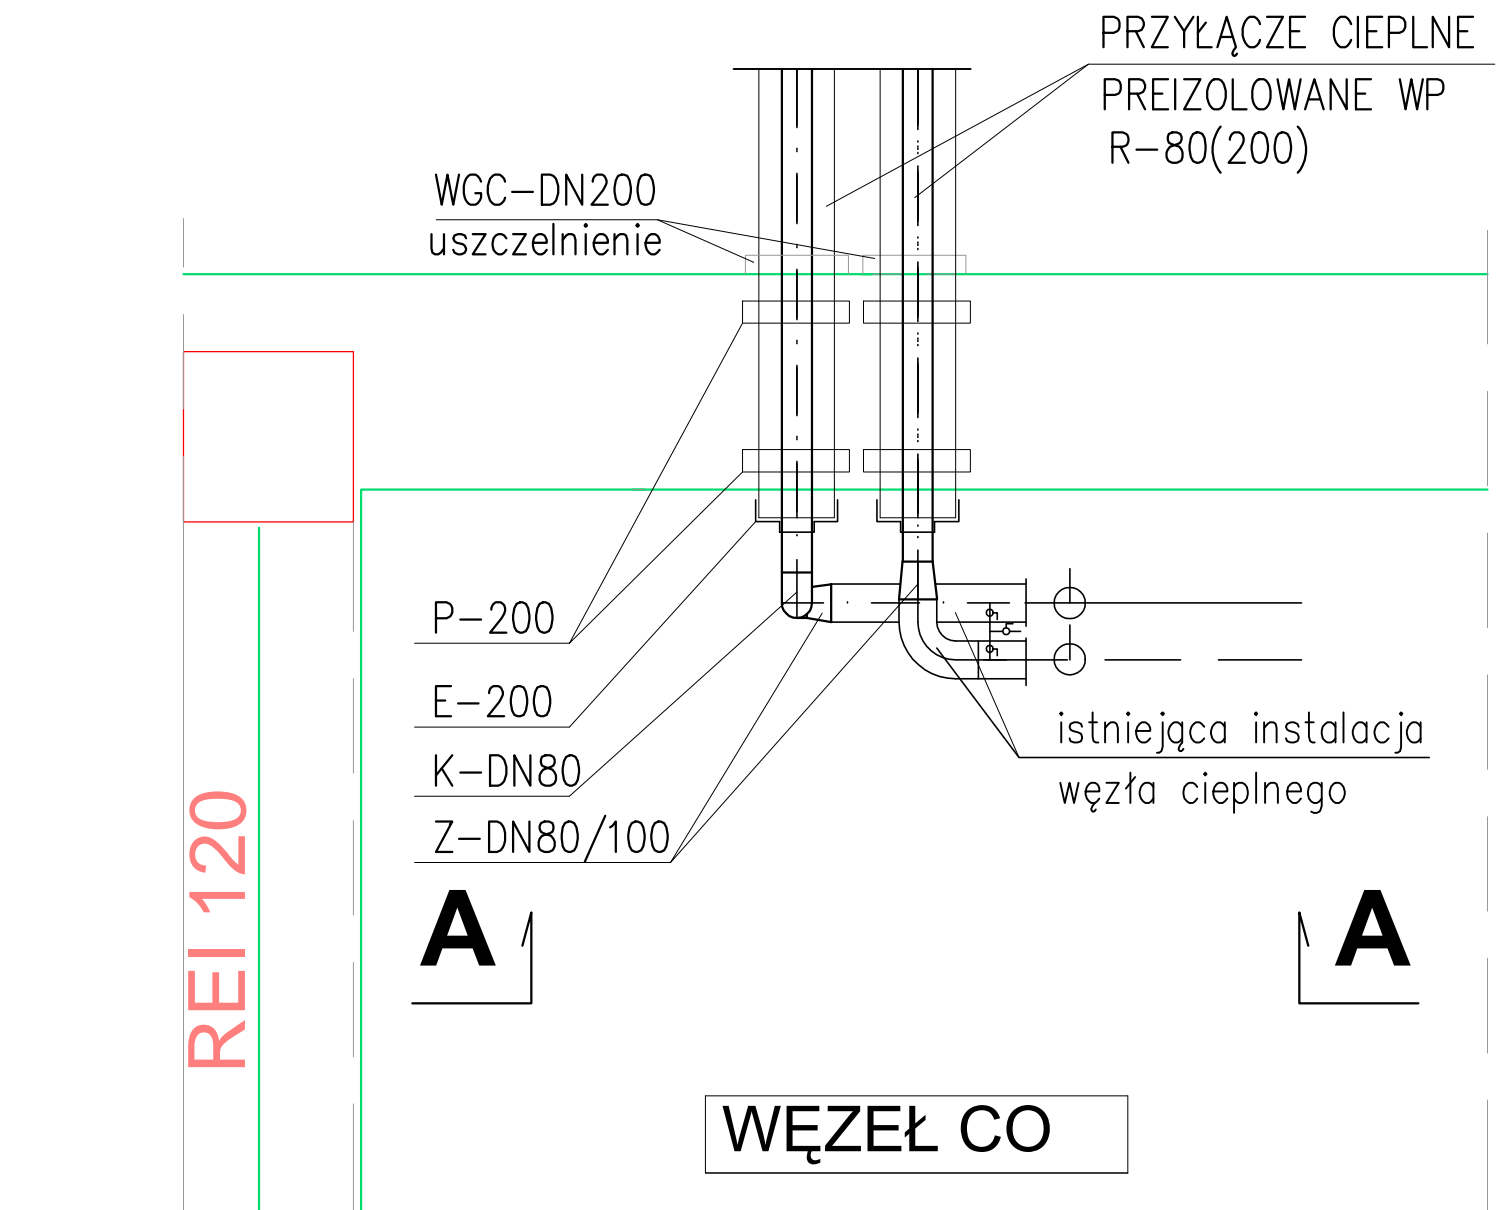


# A - A

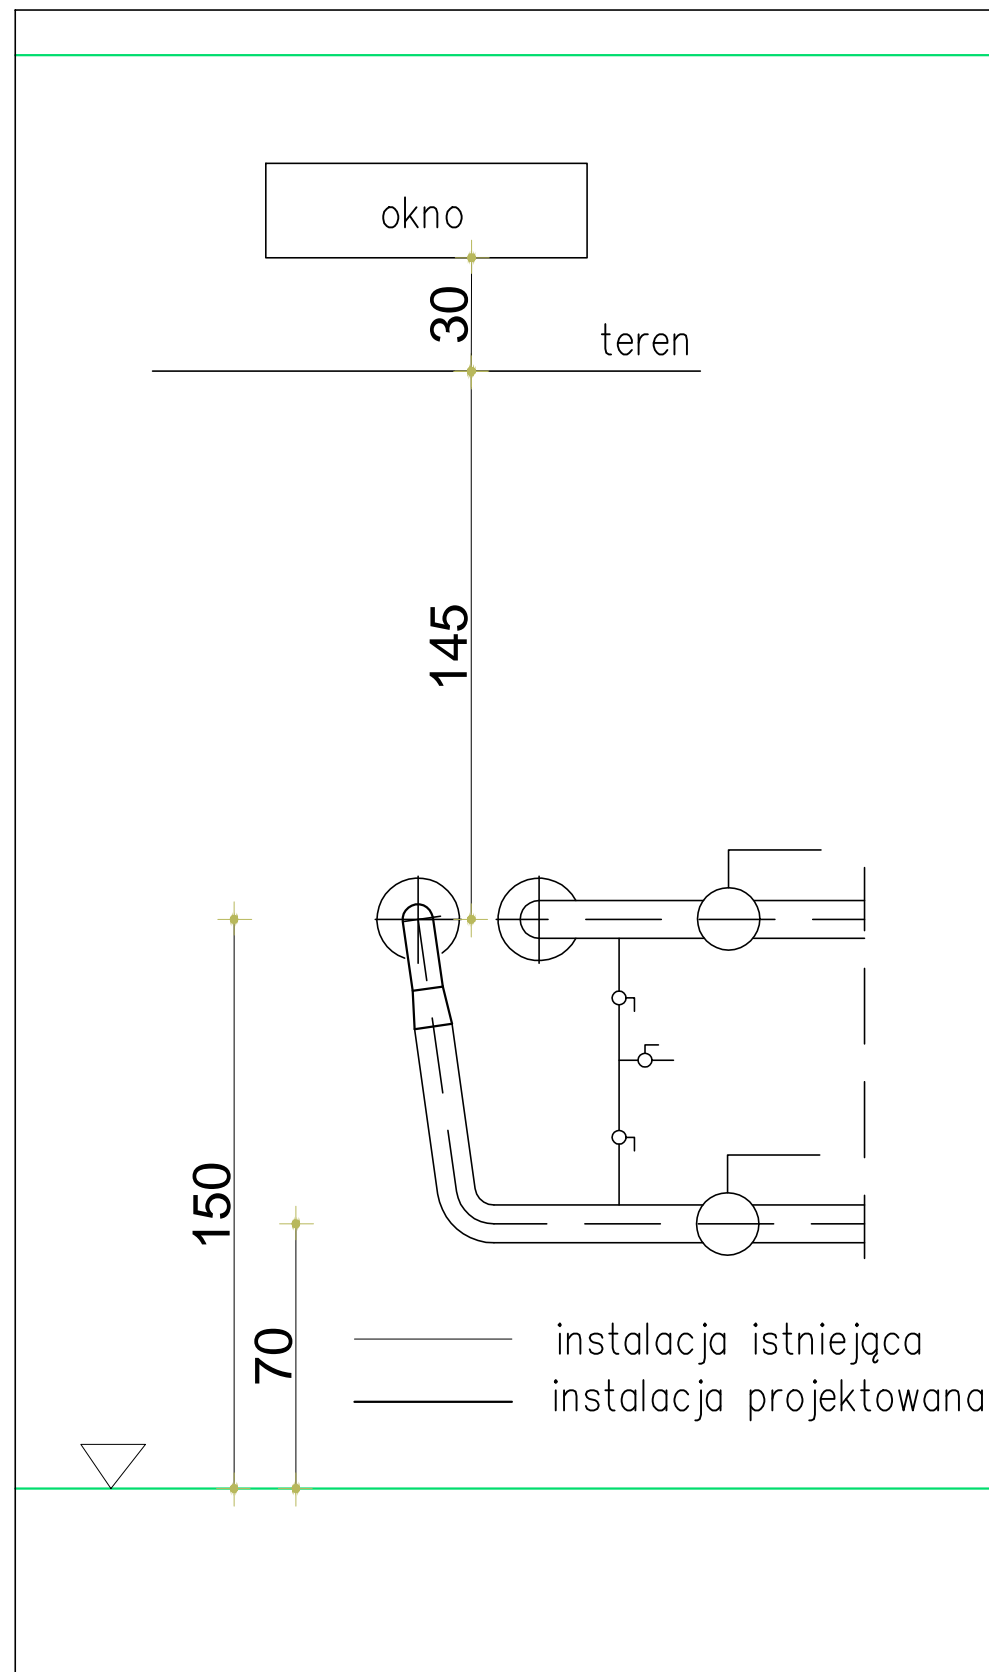

JEDNOSTKA PROJEKTOWA: <b>PRACOWNIA PROJEKTOWA "INSTALATOR"-ANDRZEJ TABOR</b> RADOM UL. ZIENARSKIEGO 6 / 13 tel.48 3449226 kom. 602729626 email: instalator.at@interia.pl	
Temat: Modernizacja sieci co na terenie KMP/KWP z.s. w Radomiu. Projekt modernizacji zasilania istniejących węzłów ciepłych w budynkach B1, B2, B3, z komory P-20 na sieci wysokich parametrów.	
Tytuł rysunku: Włączenie przyłącza w węźle bud B1	Faza: P.B.-W.
Projektował : mgr inż. Andrzej Tabor UAN-II-K-8386/RA/165/79	
Sprawdził :	
Data: 12.2016	Umowa:
Skala:	Nr rys. 6 Str. 29