




Schemat instalacji alarmowej

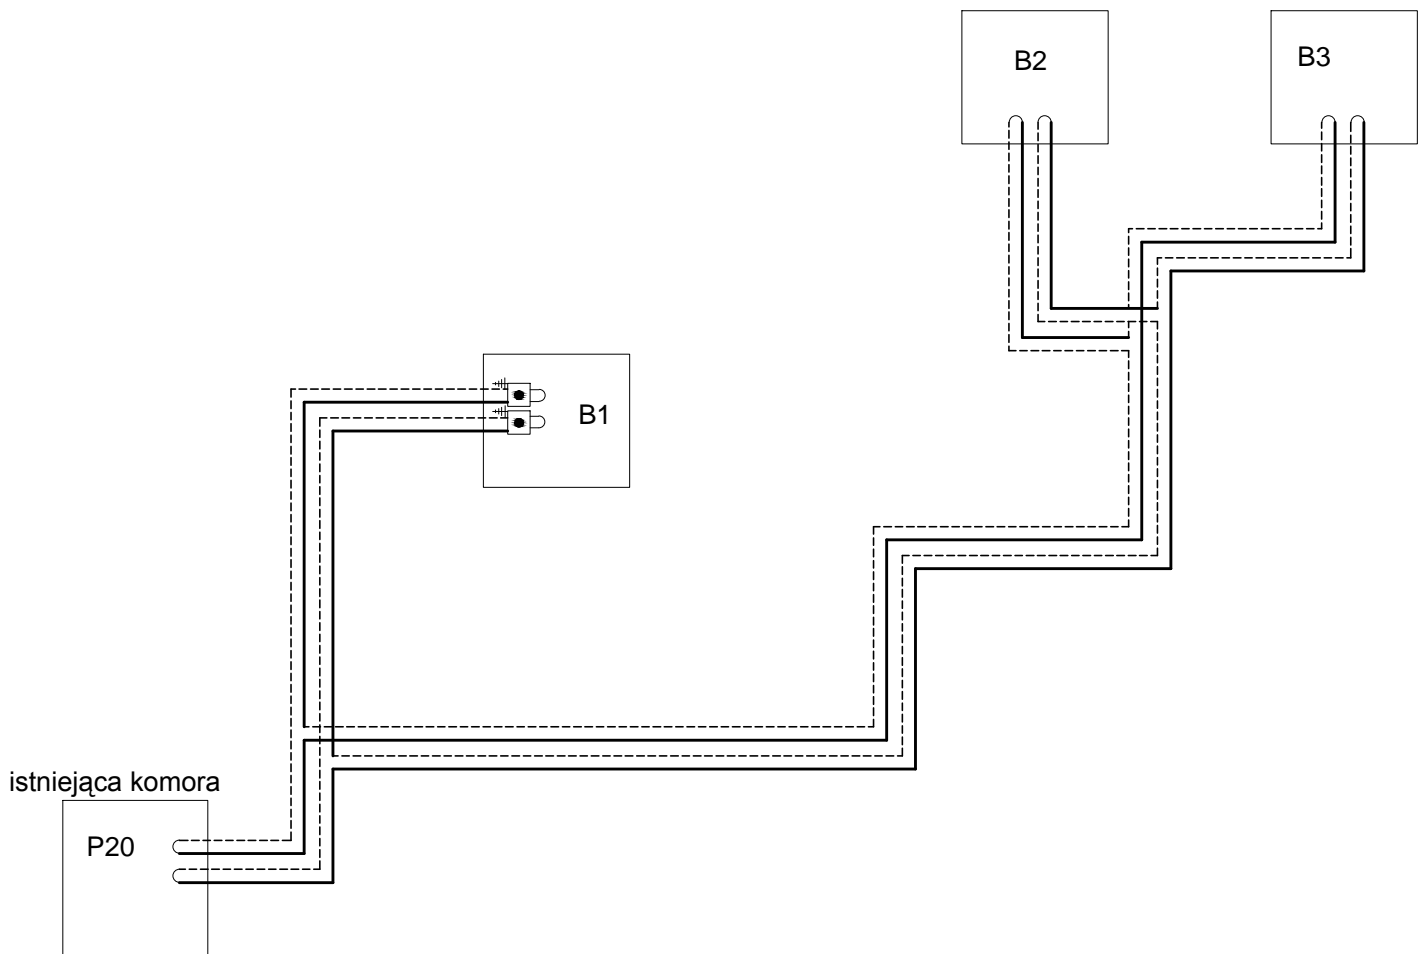

OZNACZENIA:

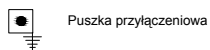

JEDNOSTKA PROJEKTOWA:  PRACOWNIA PROJEKTOWA "INSTALATOR"-ANDRZEJ TABOR RADOM UL. ZIENTARSKIEGO 6 / 13 tel.48 3449226 kom. 602729626 email: instalator.at@interia.pl				
Temat: Modernizacja sieci co na terenie KMP/KWP z.s. w Radomiu. Projekt modernizacji zasilania istniejących węzłów ciepłych w budynkach B1, B2, B3, z komory P-20 na sieci wysokich parametrów.				
Tytuł rysunku: Schemat instalacji alarmowej			Faza: P.B.-W.	
Projektował : mgr inż. Andrzej Tabor UAN-II-K-8386/RA/165/79				
Sprawdził :				
Data: 12.2016	Umowa:	Skala:	Nr rys. 5	Str. 28