



Schemat montażowy

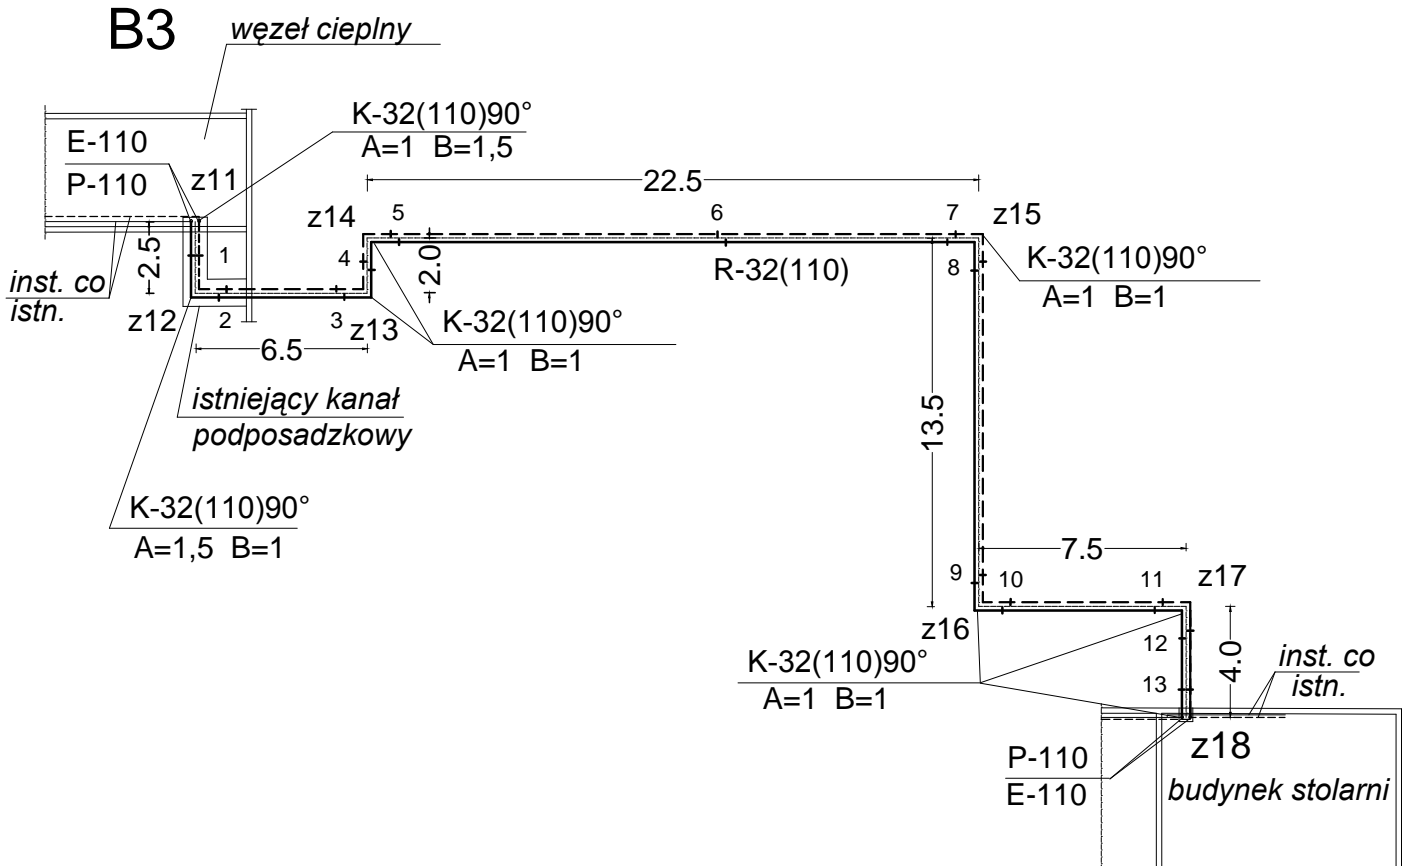

JEDNOSTKA PROJEKTOWA:	
 PRACOWNIA PROJEKTOWA "INSTALATOR"-ANDRZEJ TABOR RADOM UL. ZIENTARSKIEGO 6 / 13 tel.48 3449226 kom. 602729626 email: instalator.at@interia.pl	
Temat: Modernizacja sieci co na terenie KMP/KWP z.s. w Radomiu	
Projekt zasilania budynku stolarni - niskie parametry z istn. węzła budynku B3	
Tytuł rysunku:	Faza:
Schemat montażowy	P.B.-W.
Projektował : mgr inż. Andrzej Tabor UAN-II-K-8386/RA/165/79	
Sprawdził :	
Data:	Umowa:
12.2016	Skala:
Nr rys. 2	Str. 23