



PRZEKRÓJ B-B

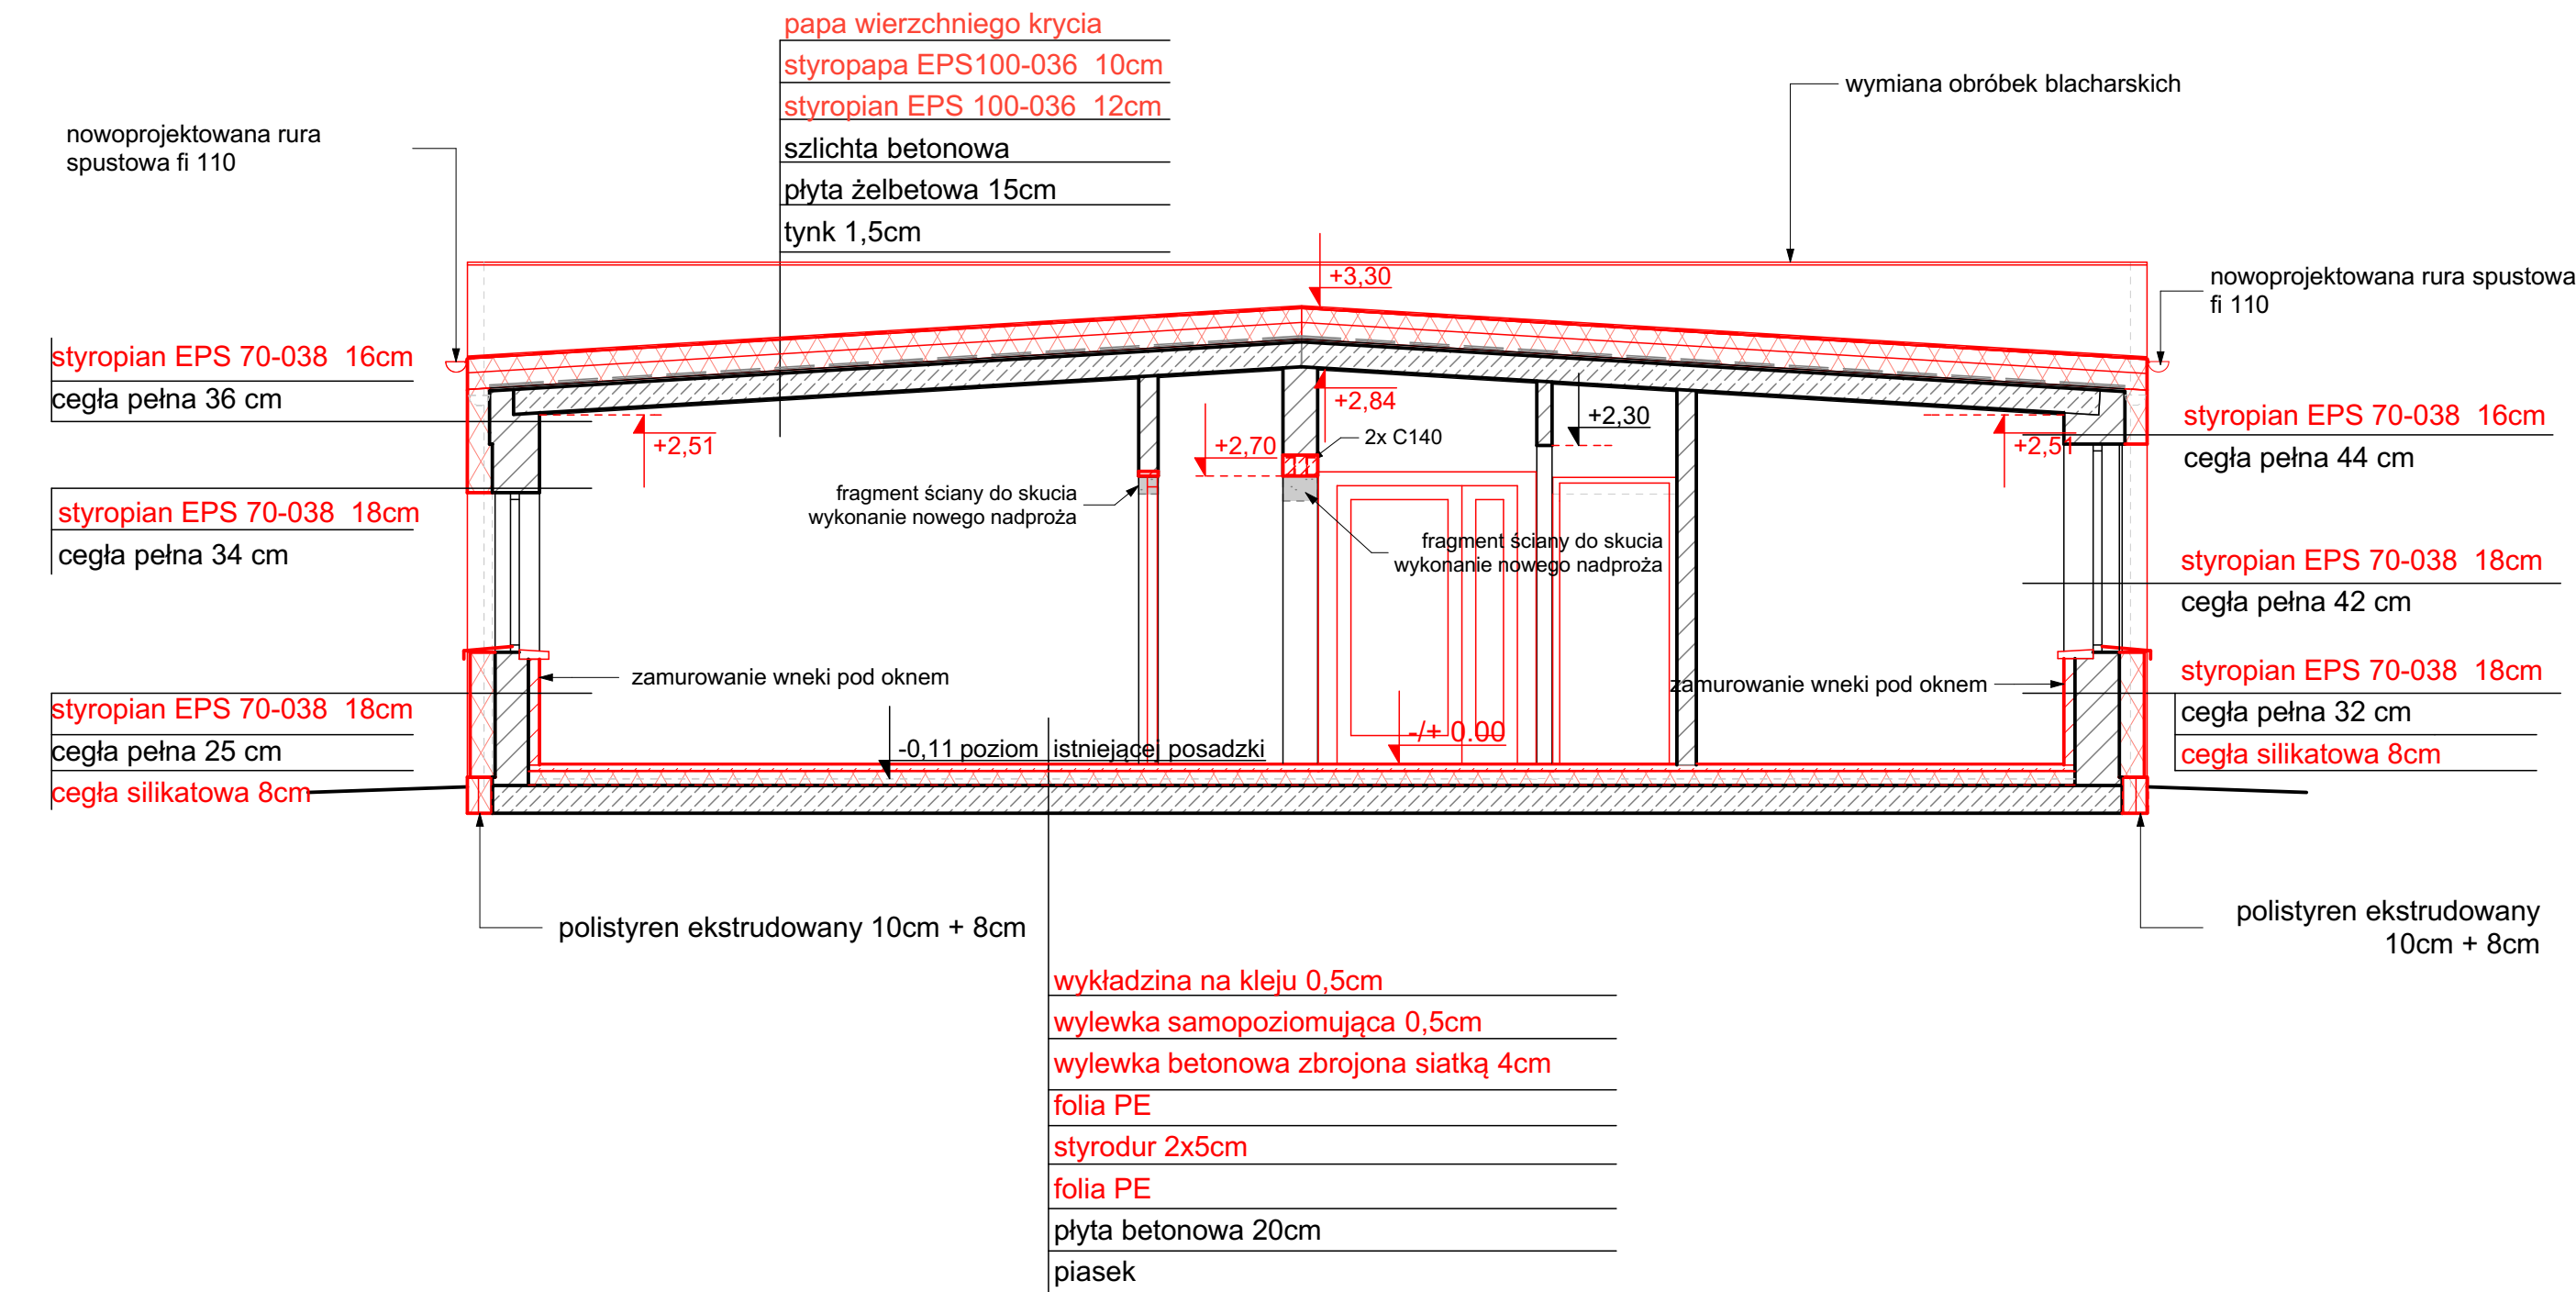

PRZEKRÓJ A-A

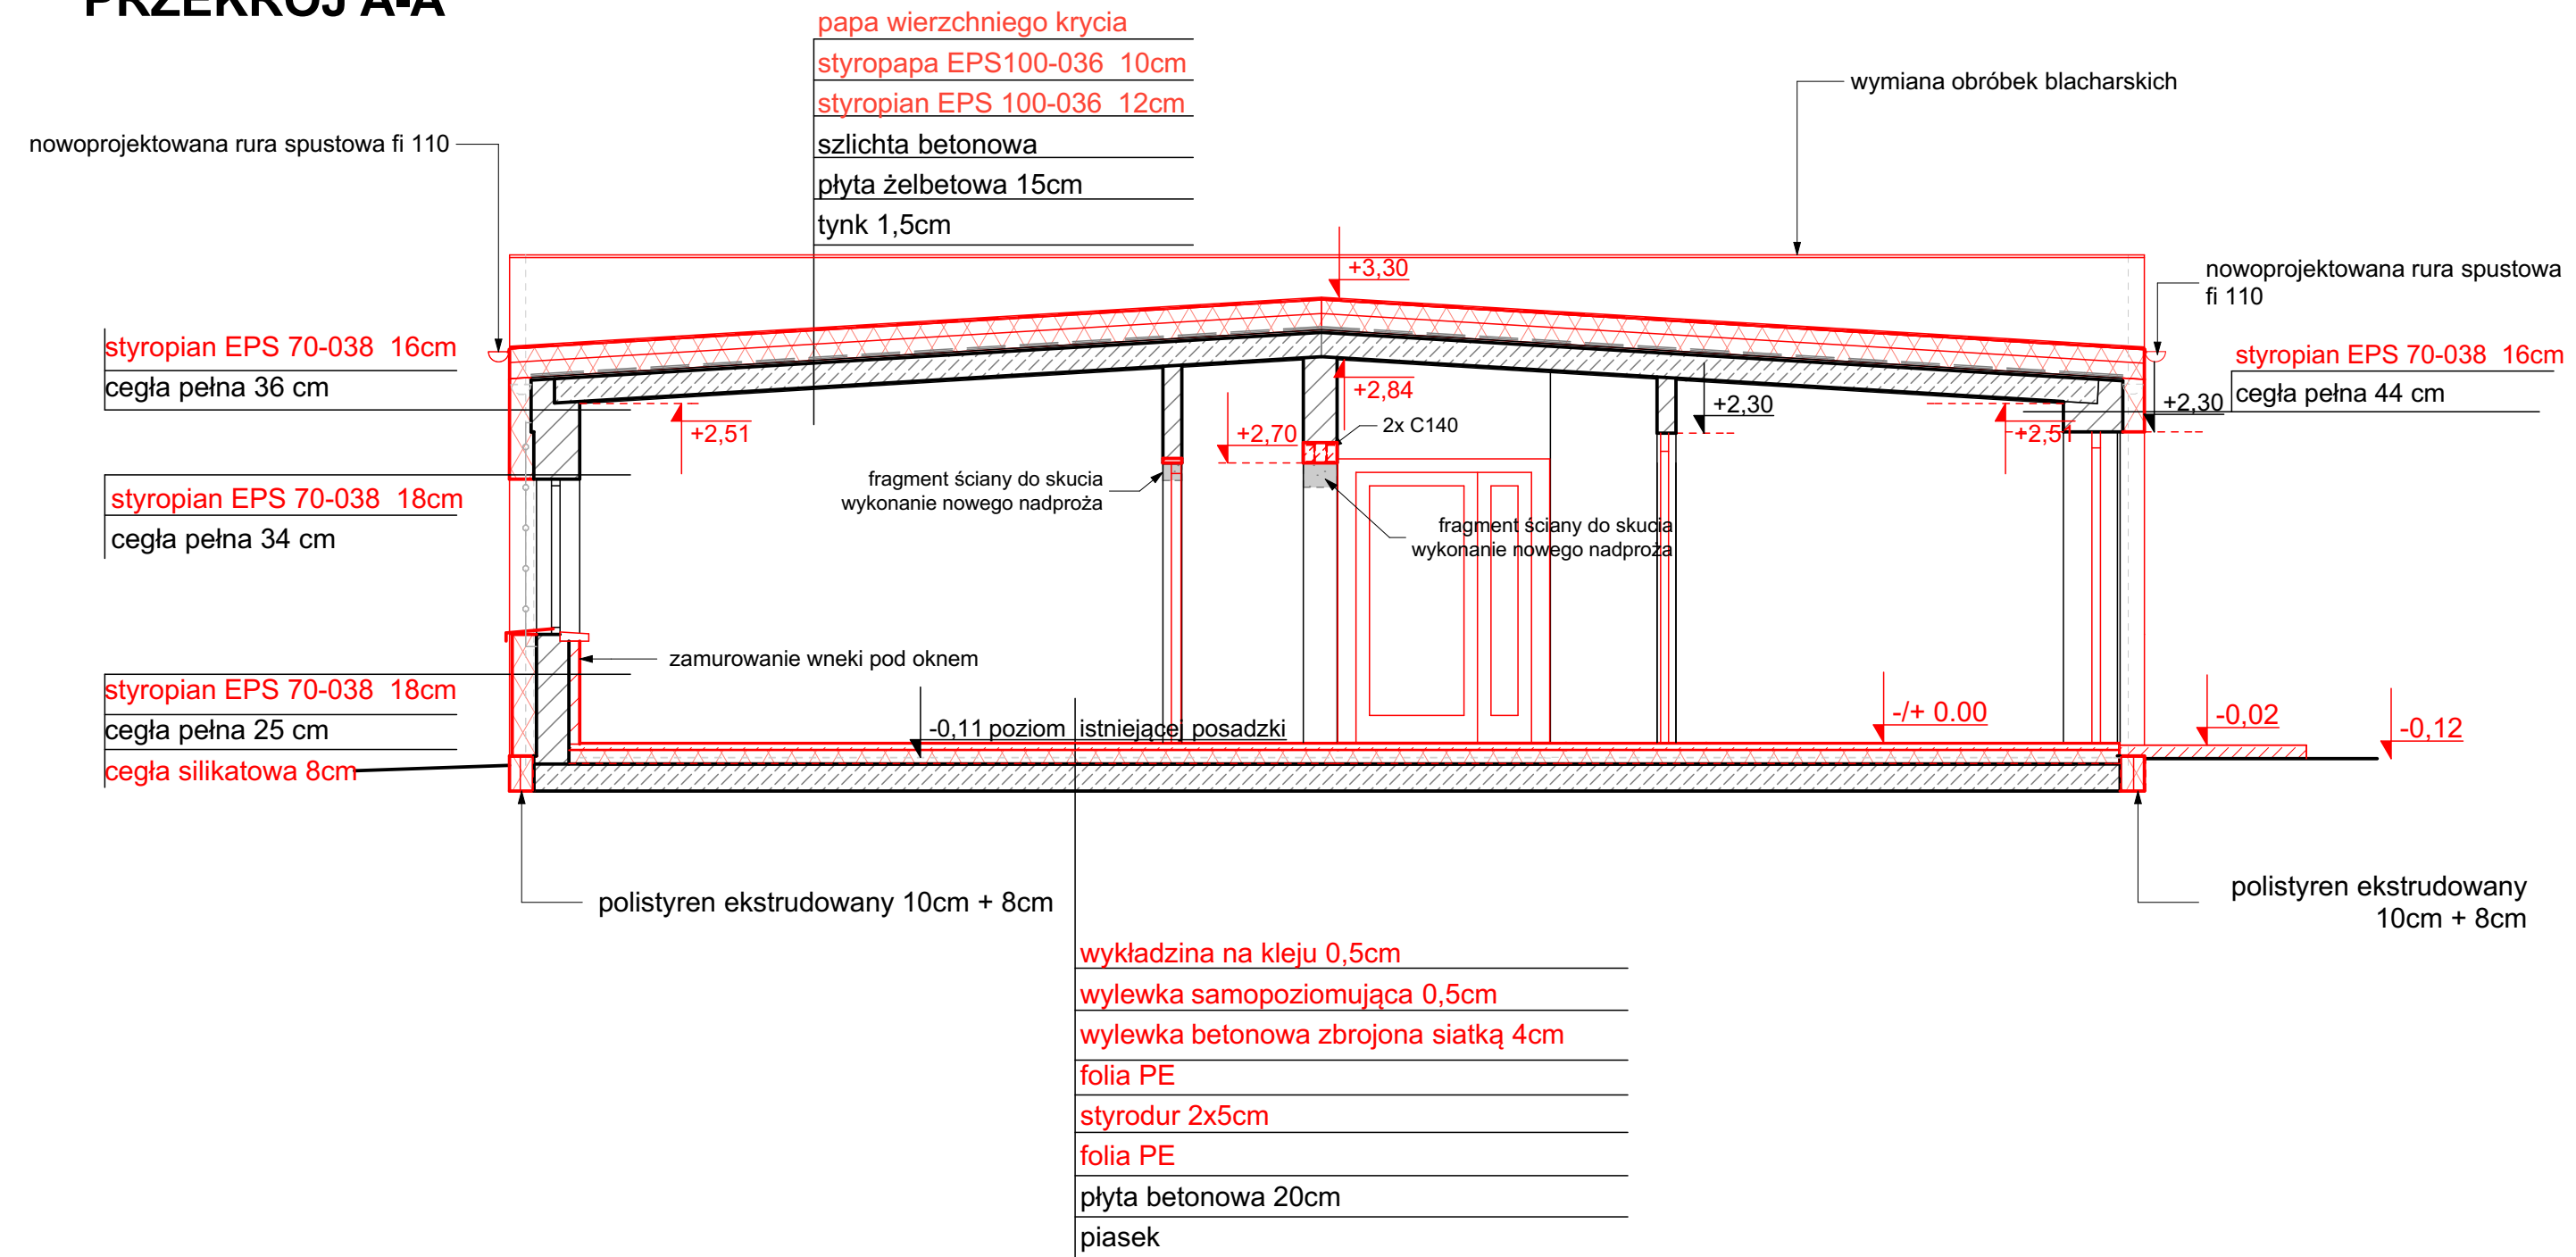

Uwagi:

-/+ 0.00 projektowane - podniesione o 11 cm względem istniejącego -/+ 0,00 budynku

Podniesienie nadproży istniejących drzwi wewnętrznych o 12cm względem istniejącego poziomu nadproży

Wszystkie wymiary skorygować na placu budowy

INWESTPROJEKT - ZACHÓD				nazwa obiektu	
Spółka z o.o. Łódź ul. Narutowicza 7/9				BUDYNEK SPPP PŁOCK - REMONT BUDYNKU	
adres				Plock, ul. Zglenickiego 42, działka nr 1/1, obręb 1, Gm. Biała Stara	
temat rysunku				PRZEKRÓJ A-A, B-B	
projektant				mgr inż. arch. B. Czyżkowski nr upr. 440/89/WI	
asystent proj.				mgr inż. arch. Aleksandra Skwarska	
sprawdz.				mgr inż. arch. A. Adamczewska nr upr. 386/69	
branża				arch	
skala				1:50	
nr rys				3	
nr strony				3	