




Elewacja frontowa zachodnia

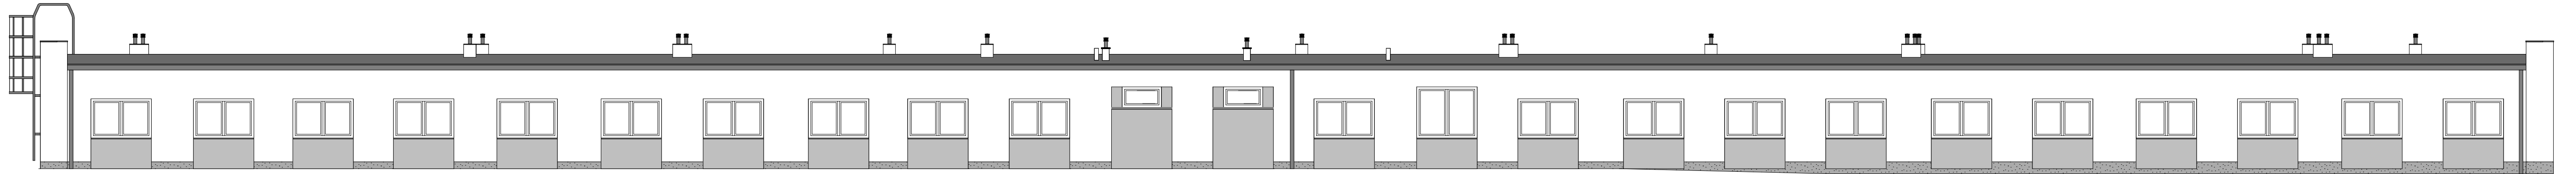




Elewacja tylna wschodnia

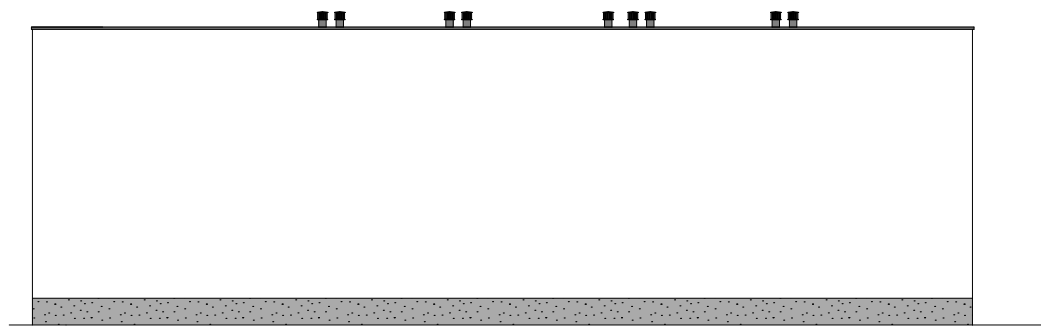

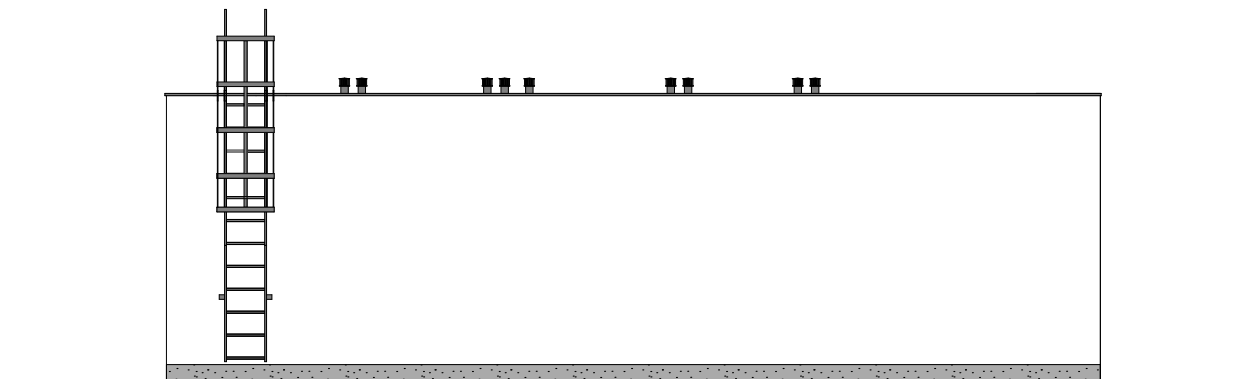
Elewacja północna



Elewacja południowa

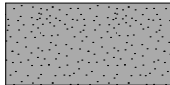-  farba w kolorze wg wzornika NCS S 3502-B
-  farba w kolorze wg wzornika NCS S 0500-N
-  cokół - tynk mozaikowy w kolorze ciemnoszarym

stolarka w kolorze białym
 obróbki blacharskie RAL 7046
 rynny i rury spustowe RAL 7046

INWESTPROJEKT - ZACHÓD				
Spółka z o.o. Łódź ul. Narutowicza 7/9				
				
nazwa obiektu	BUDYNEK SPPP PŁOCK - REMONT BUDYNKU			branża arch
adres	Płock, ul. Zglenickiego 42, działka nr 1/1, obręb 1, Gm. Biała Stara			skala
temat rysunku	ELEWACJE - kolorystyka			1:100
projektant	mgr inż. arch. B. Czyżykowski nr upr. 440/89/WI	podpis	data	09.2016
asystent proj.	mgr inż. arch. Aleksandra Skwarska	podpis	data	09.2016
sprawdz.	mgr inż. arch. A. Adamczewska nr upr. 386/69	podpis	data	09.2016
				nr rys 4
				nr strony