


RG
400V
L1-L3
N
PE

Rozdzielnia podtynkowa
In=125A

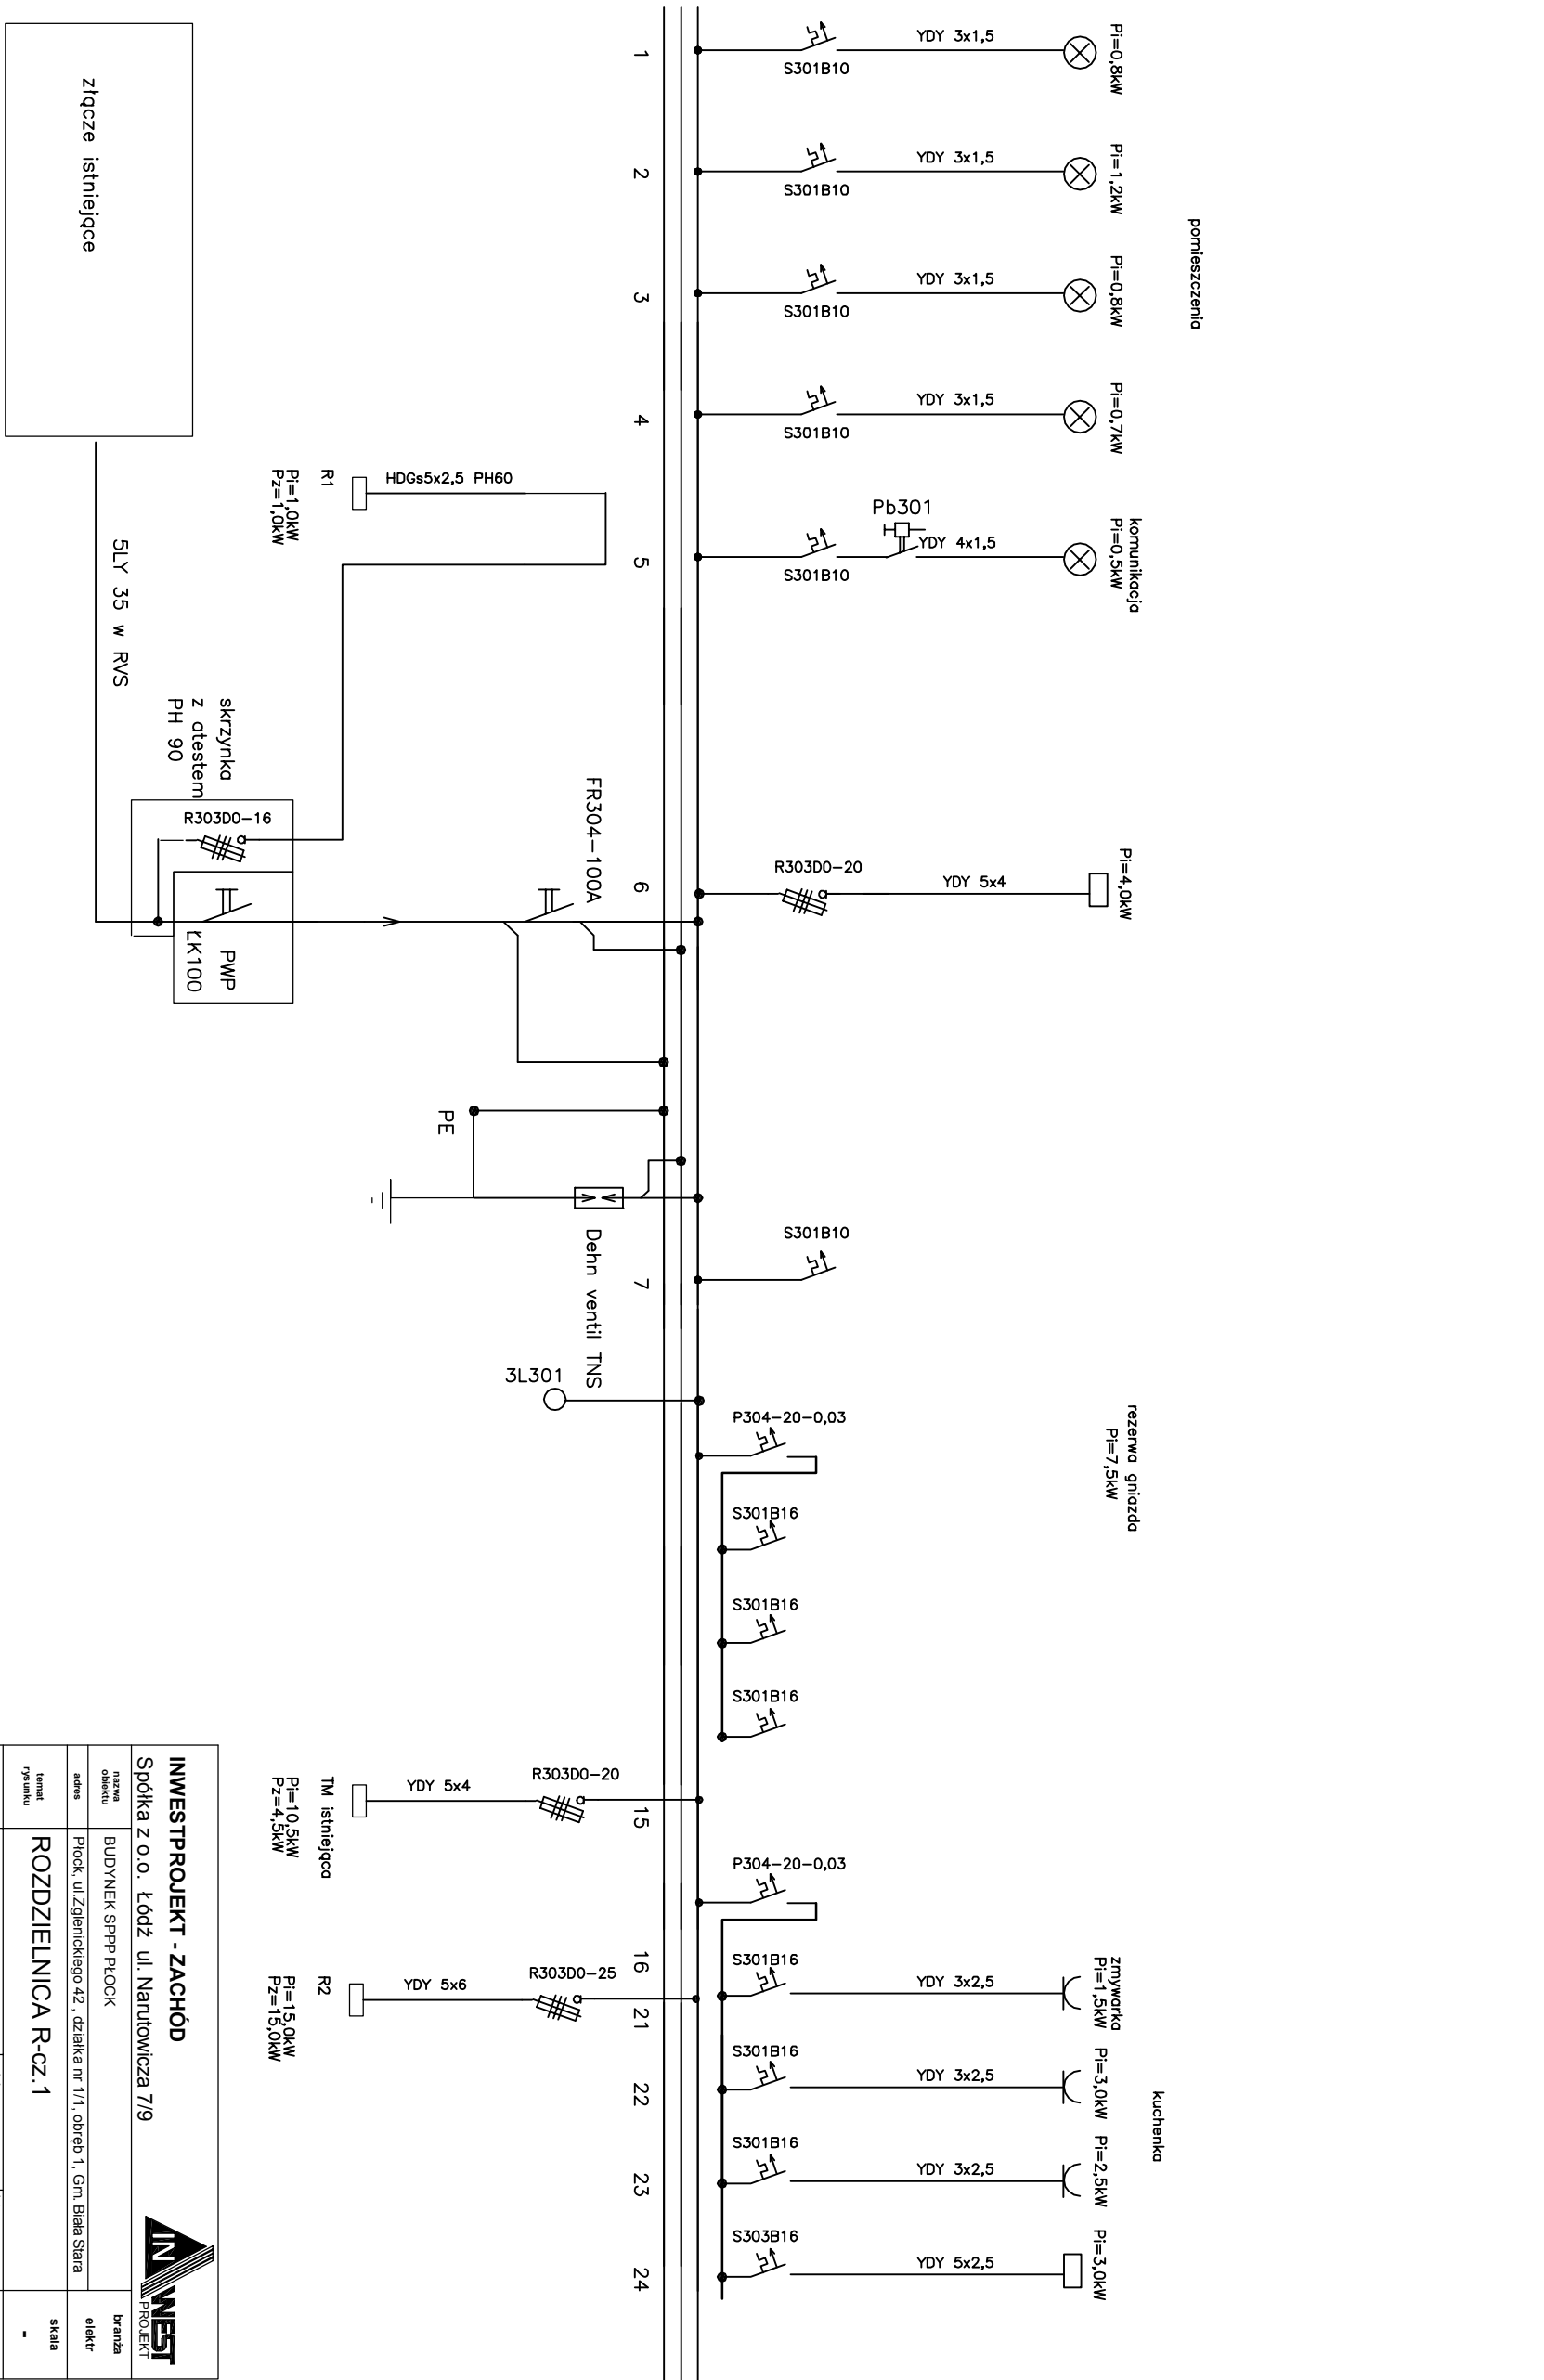

złącze istniejące

SLY 35 w RVS

skrzynka z ościeżem PH 90
R303D0-16
PWP LK100

R1
HdGs5x2,5 PH60
Pi=1,0kW
Pz=1,0kW

FR304-100A

Dehn ventii TNS
3L301

TM istniejąca
YDY 5x4
Pi=10,5kW
Pz=4,5kW

R2
YDY 5x6
Pi=15,0kW
Pz=15,0kW

portieszczenia

komunikacja
Pi=0,5kW

Pi=4,0kW

rezerva gniazda
Pi=7,5kW

kuchotka

Zmywarka
Pi=1,5kW

Pi=3,0kW

Pi=2,5kW

Pi=3,0kW

INWESTPROJEKT - ZACHÓD		INWESTPROJEKT	
Spółka z o.o. Łódź, ul. Narutowicza 7/9			
nazwa obiektu	BUDYNEK SPPP PŁOCK	branża	elekt.
adres	Płock, ul. Zglenickiego 42, działka nr 1/1, obręb 1, Gm. Biała Stara	skala	-
temat rysunku	ROZDZIELNICA R-cz. 1	nr rys.	1
projektant	techn. Andrzej Guszczynski	data	09.2016
asystent prof.		data	09.2016
sprawdz.	mgr inż. Maciej Mijs	data	09.2016
		nr strony	