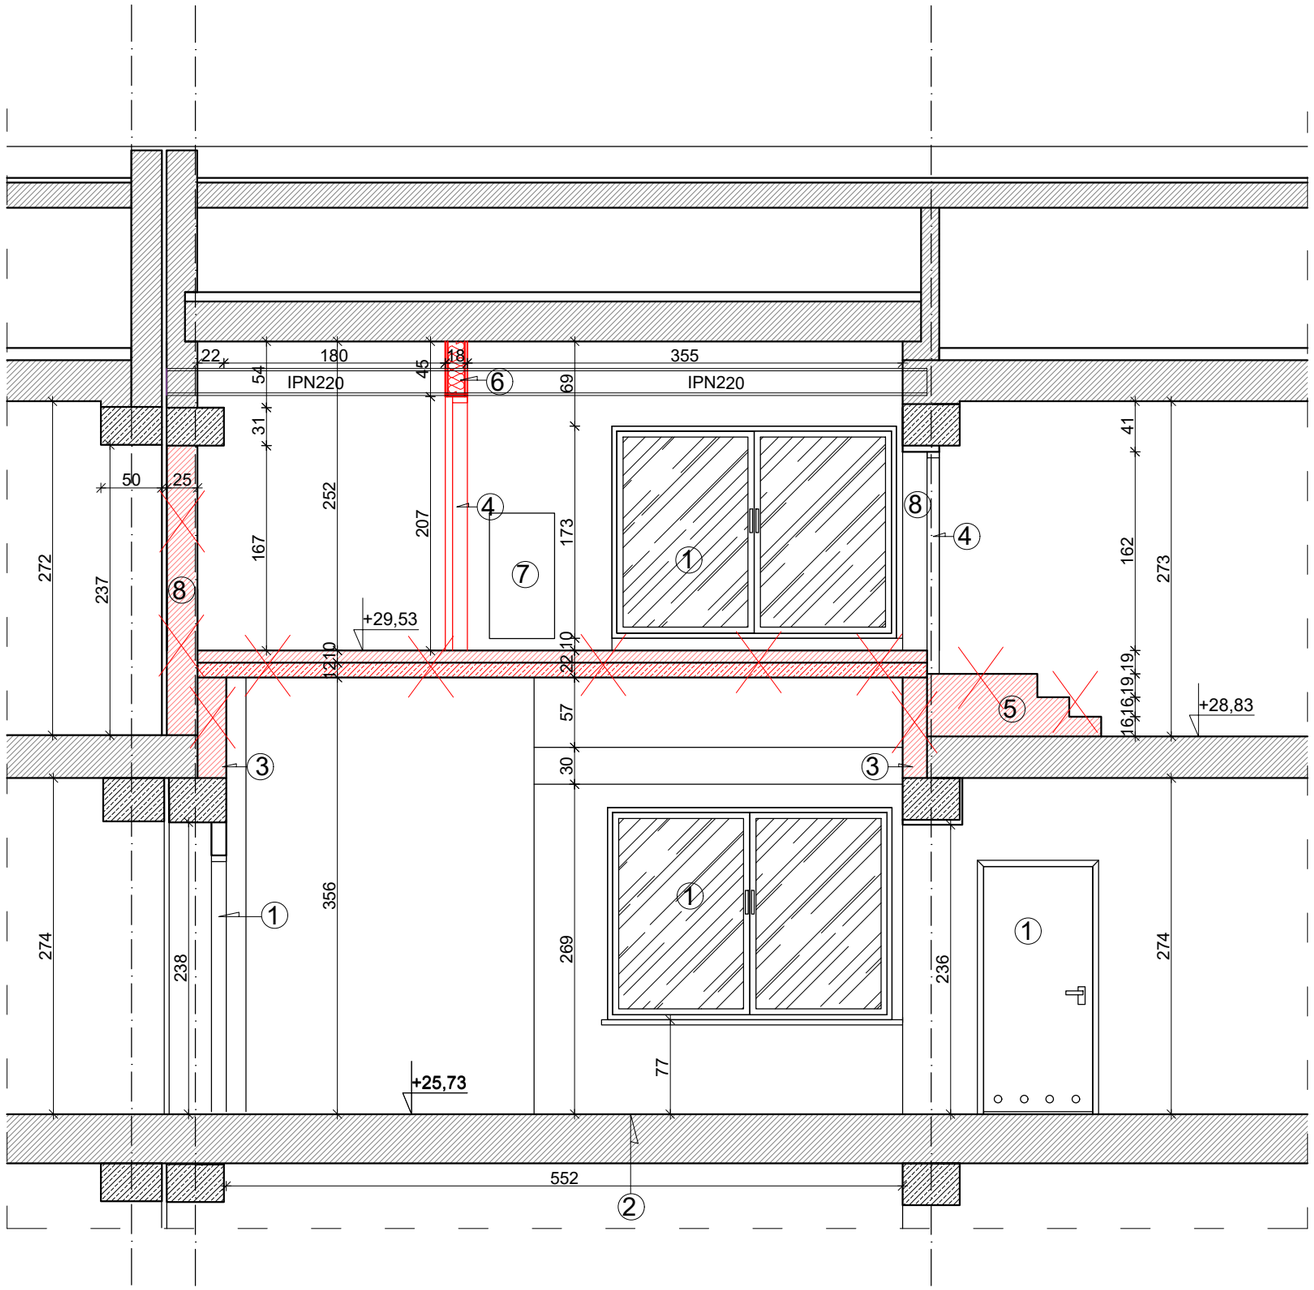

LEGENDA:

Elementy do rozbiórki
(kolor czerwony)

Zakres prac:

1. Zabezpieczenie otworów okiennych i drzwiowych -płyta OSB + folia budowlana
2. Zabezpieczenie stropu piętra VIII przed spadającymi odłamkami(wykonanie podłogi podniesionej z płyt OSB na legarach drewnianych.
3. Wykucie gniazd pod belki stalowe
4. Demontaż drzwi stalowych EI60
5. Rozbiórka schodów betonowych
6. Demontaż ściany z suchej zabudowy
7. Demontaż grzejników, uporządkowanie instalacji elektrycznej zgodnie z projektem branżowym
8. Wykucie otworu w ścianie

Uwaga:
Wszystkie wymiary zweryfikować na budowie.

Nazwa inwestycji

PROJEKT BUDOWLANY

PRZEBUDOWY POMIESZCZEŃ ZE ZMIANĄ SPOSOBU UŻYTKOWANIA NA IX PIĘTRZE BUDYNKU NR 1 KOMENDY WOJEWÓDZKIEJ POLICJI ZS. W RADOMIU NA POTRZEBY POŁĄCZENIA KORYTARZA OSTATNIEJ KONDYGNACJI.

JEDNOSTKA EWID. 1463011 DZIAŁKA NR 58/28 OBRĘB GOŁĘBIÓW

Inwestor
KOMENDA WOJEWÓDZKA POLICJI Z/S W RADOMIU

UL. 11 LISTOPADA 37/59, 26-600 RADOM

Generalny Projektant

STUDIO BUDOWLANE UNITY S.C.
UL. KĘDZIERSKIEGO 2/66, 01-494 WARSZAWA
NIP:522-26-85-739, REGON: 015486301

Projektant w specjalności architektonicznej	dr inż. Janusz Marchwiński, nr 29/05/SLOKK/II	
Sprawdzający w specjalności architektonicznej	dr inż. Katarzyna Zielonko-Jung, nr PO/KK/089/04	
Projektant w specjalności konstrukcyjno-budowlanej	mgr inż. Damian Cyrta, nr MAZ/0003/POOK/09	
Sprawdzający w specjalności konstrukcyjno-budowlanej	mgr inż. Leszek Tischner, nr 157/02	
Asystent:	mgr inż. Radosław Lenart	

Tytuł rysunku:

ZAKRES PRZEBUDOWY
PRZEKRÓJ A-A
STAN ISTNIEJĄCY

Data: 03 listopad 2017 r.	skala 1:50	Rys. nr B-6 str.48