




RZUT PIETRO IX

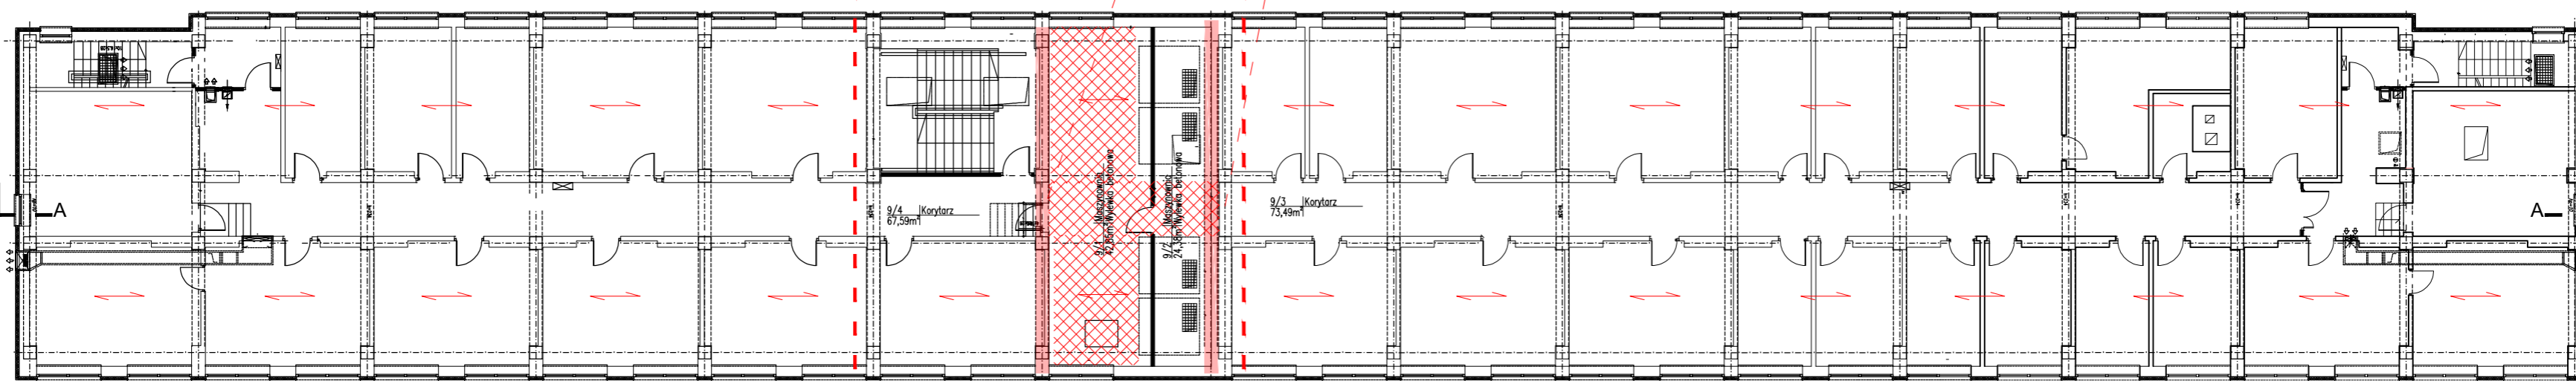

RZUT PIETRO VIII

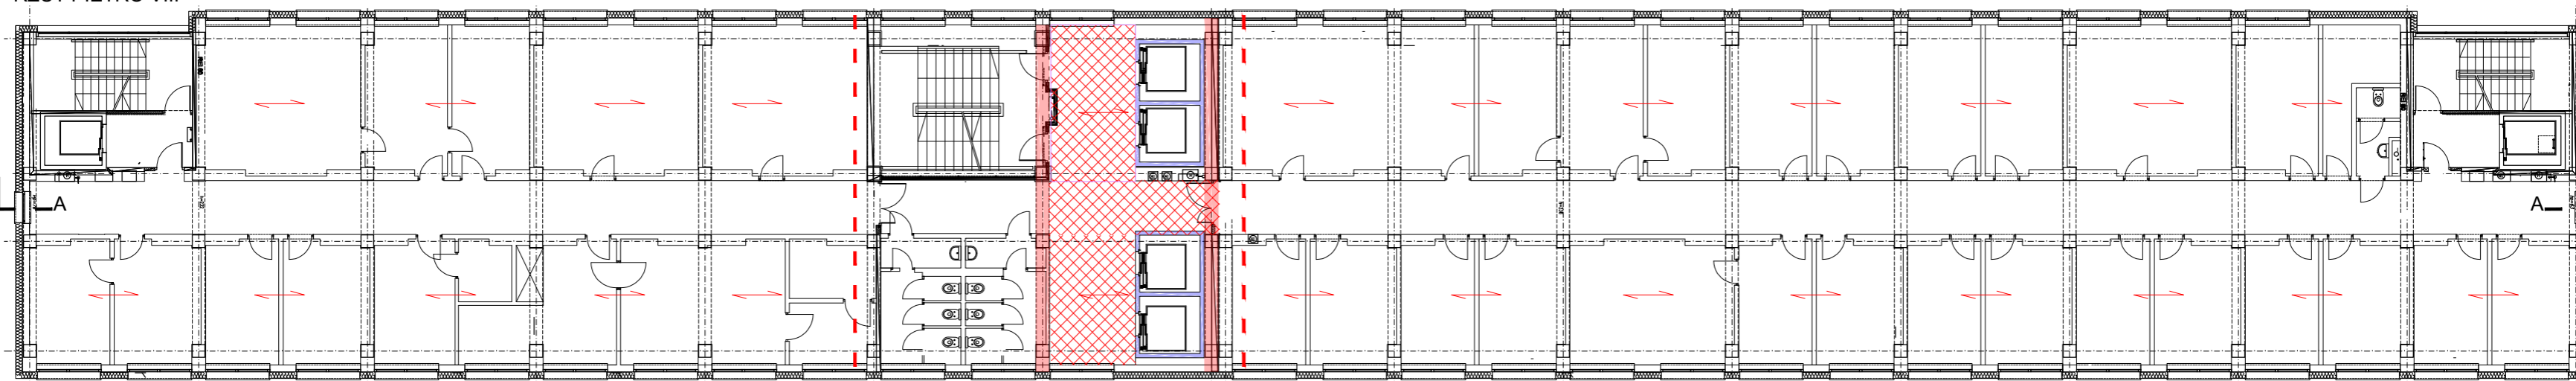


PRZEKRÓJ A-A

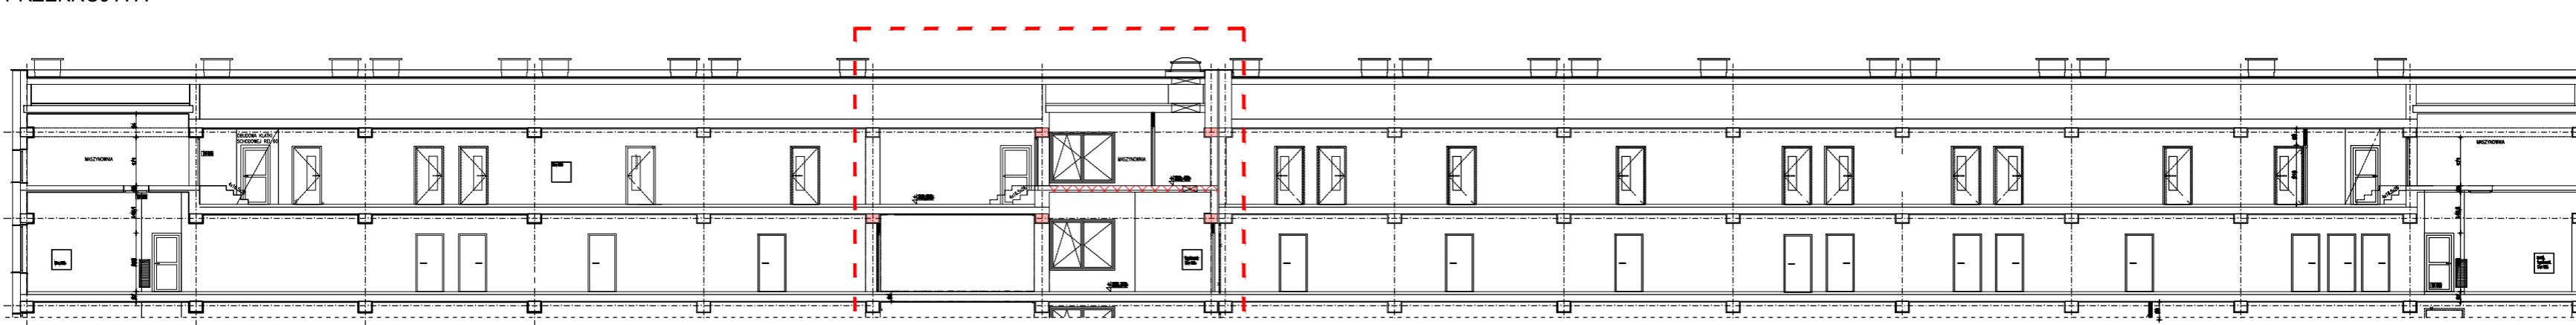

 ZAKRES BUDYNKU PODLEGAJĄCY OPRACOWANIU

 ZAKRES STROPU PODLEGAJĄCY PRZEBUDOWIE

 PODCIĄGI RAMY KONSTRUKCYJNEJ, NA KTÓREJ OPIERA SIĘ STROP ŻELBETOWY W CZĘŚCI PODLEGAJĄCEJ OPRACOWANIU

 UŁOŻENIE KONSTRUKCYJNE OPARCIA STROPU

 KONSTRUKCJA SZYBU WINDOWEGO BEZ MOŻLIWOŚCI OBNIŻENIA ŚCIAN

Nazwa inwestycji: PROJEKT BUDOWLANY

PRZEBUDOWY POMIESZCZEŃ ZE ZMIANĄ SPOSOBU UŻYTKOWANIA NA IX PIĘTRZE BUDYNKU NR 1 KOMENDY WOJEWÓDZKIEJ POLICJI ZS. W RADOMIU NA POTRZEBY POŁĄCZENIA KORYTARZA OSTATNIEJ KONDYGNACJI.

JEDNOSTKA EWID. 1463011 DZIAŁKA NR 58/28 OBRĘB GOŁĘBIÓW

Inwestor: KOMENDA WOJEWÓDZKA POLICJI Z/S W RADOMIU

UL. 11 LISTOPADA 37/59, 26-600 RADOM

Generalny Projektant:  STUDIO BUDOWLANE UNITY S.C.

UL. KĘDZIERSKIEGO 2/66, 01-494 WARSZAWA

NIP: 522-26-85-739, REGON: 015486301

Projektant w specjalności architektonicznej: dr inż. Janusz Marchwiński, nr 29/05/SŁOKK/II

Sprawdzający w specjalności architektonicznej: dr inż. Katarzyna Zielonko-Jung, nr POIK/089/04

Projektant w specjalności konstrukcyjno-budowlanej: mgr inż. Damian Cyrta, nr MAZ/0003/P00K/09

Sprawdzający w specjalności konstrukcyjno-budowlanej: mgr inż. Leszek Tischner, nr 157/02

Asystent: mgr inż. Radosław Lenart

Tytuł rysunku: ZAKRES OPRACOWANIA - VIII i IX PIĘTRO STAN ISTNIEJĄCY

Data: 03 listopad 2017 r. skala 1:200 Rys. nr B-2 str. 44