


Wykonanie obwodowo 1m z papy termogrzewalnej SBS min. 5,2mm wokół wykonanego otworu kłapy oddymiającej, wywiniecie z wykonaniem fasety papy pod podstawę kłapy.

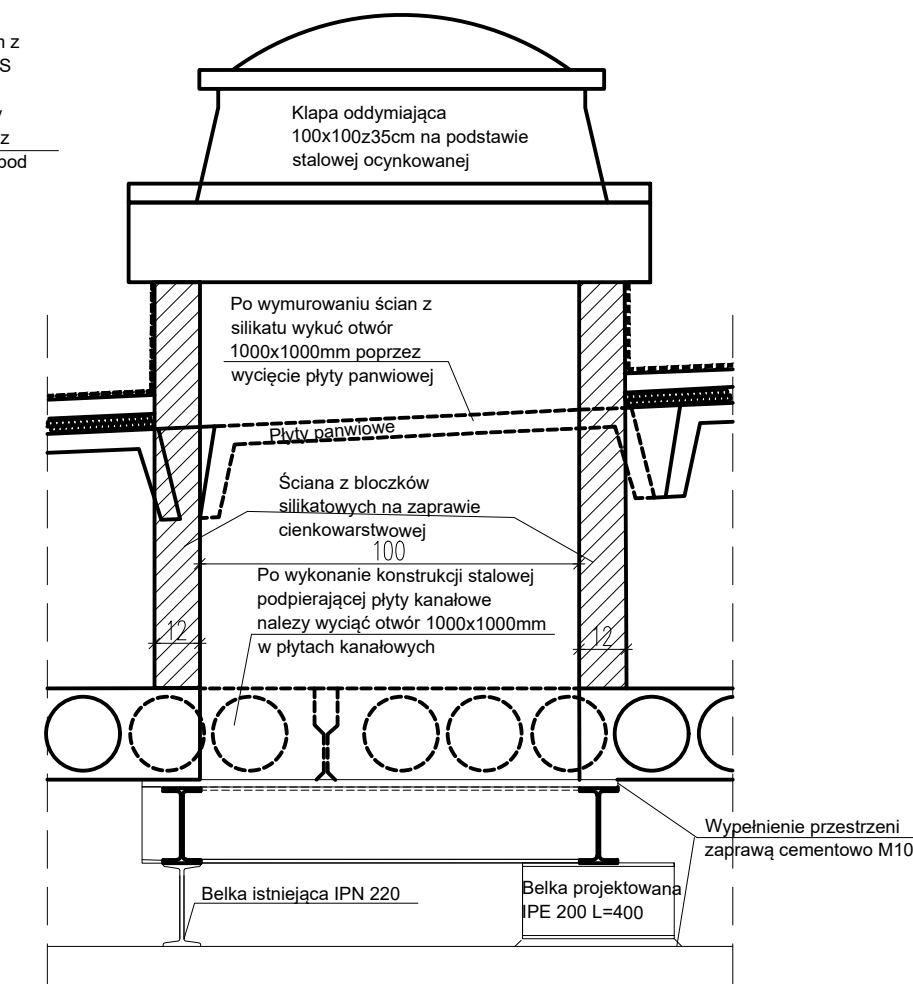

Uwaga:  
Wszystkie wymiary zweryfikować na budowie.

Nazwa inwestycji PROJEKT BUDOWLANY  
PRZEBUDOWY POMIESZCZEŃ ZE ZMIANĄ SPOSOBU UŻYTKOWANIA  
NA IX PIĘTRZE BUDYNKU NR 1 KOMENDY WOJEWÓDZKIEJ POLICJI  
ZS. W RADOMIU NA POTRZEBY POŁĄCZENIA KORYTARZA OSTATNIEJ  
KONDYGNACJI.

JEDNOSTKA EWID. 1463011 DZIAŁKA NR 58/28 OBREB GOŁĘBIÓW

Inwestor  
KOMENDA WOJEWÓDZKA POLICJI Z/S W RADOMIU  
UL. 11 LISTOPADA 37/59, 26-600 RADOM

Generalny Projektant  
**Unity** STUDIO BUDOWLANE  
STUDIO BUDOWLANE UNITY S.C.  
UL. KĘDZIERSKIEGO 2/66, 01-494 WARSZAWA  
NIP:522-26-85-739, REGON: 015486301

Projektant w specjalności architektonicznej	dr inż. Janusz Marchwiński, nr 29/05/SLOKK/II
Sprawdzający w specjalności architektonicznej	dr inż. Katarzyna Zielonko-Jung, nr PO/KK/089/04
Projektant w specjalności konstrukcyjno-budowlanej	mgr inż. Damian Cyrta, nr MAZ/0003/POOK/09
Sprawdzający w specjalności konstrukcyjno-budowlanej	mgr inż. Leszek Tischner, nr 157/02
Asystent:	mgr inż. Radosław Lenart

Tytuł rysunku:

## DETAL WYKONANIA KŁAPY ODDYMIAJĄCEJ

Data: 03 listopad 2017 r.

skala 1:20

Rys. nr B-17 str. 59