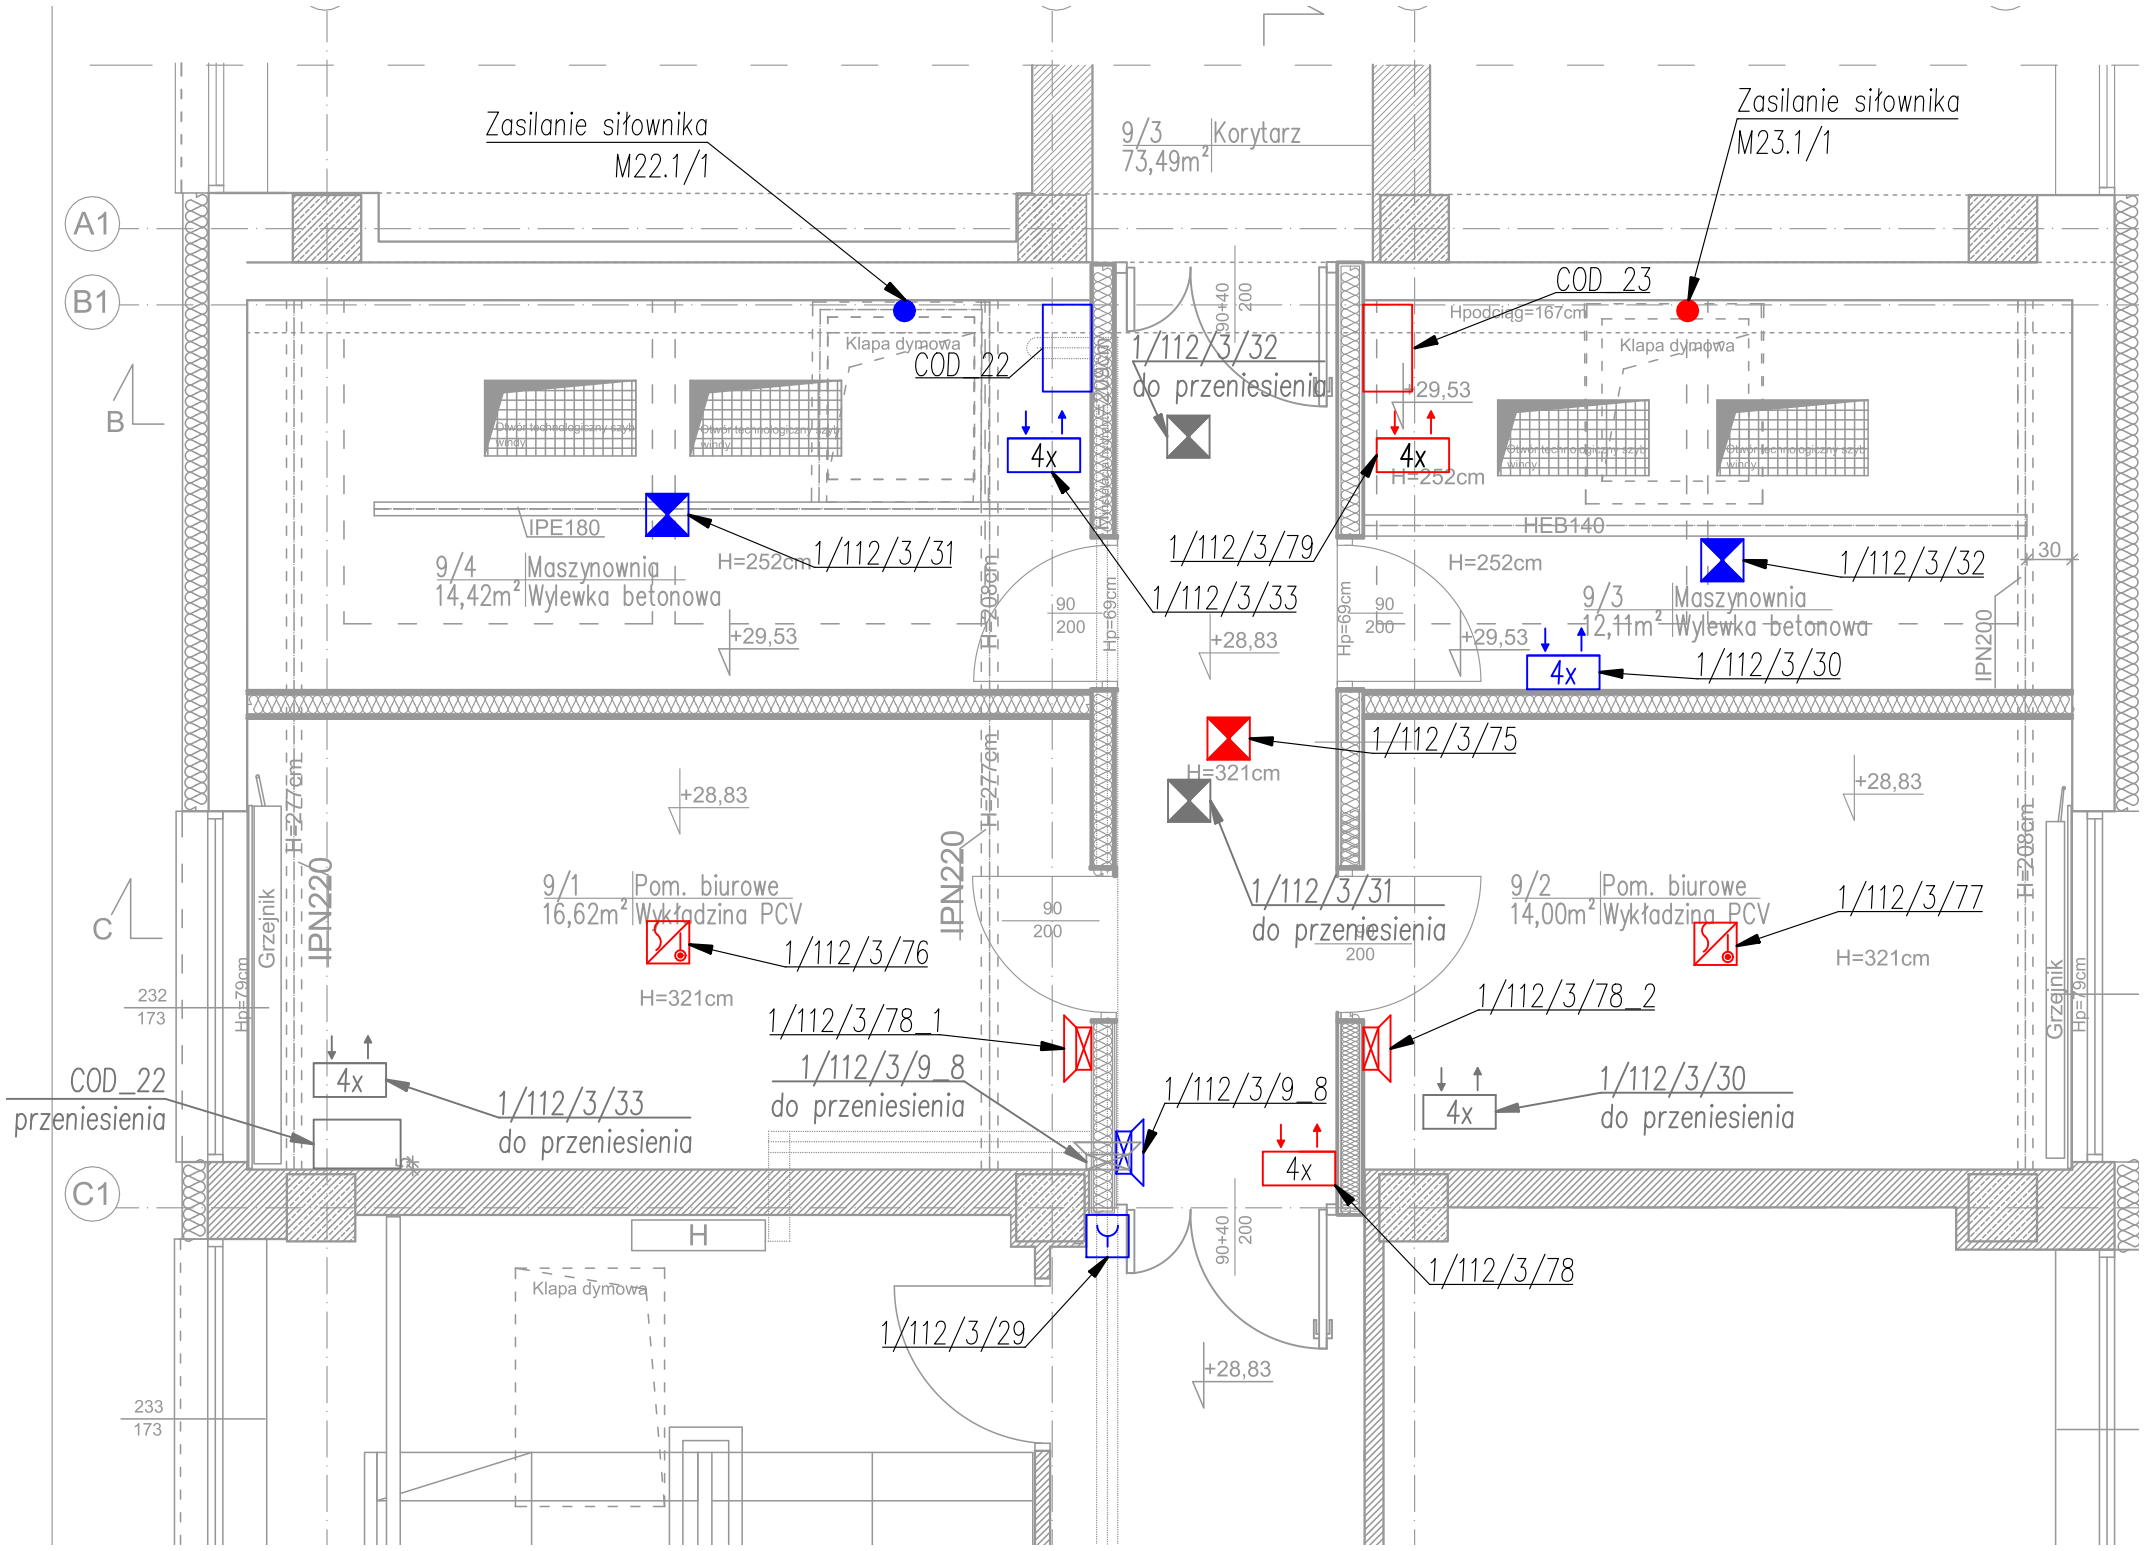

LEGENDA:

- Y – istniejący ręczny ostrzegacz pożarowy,
- – istniejący optyczny detektor dymu,
- 4x – istniejący moduł 4x wej./4x wyj.,
- – istniejący sygnalizator akustyczny,
- COD – istniejąca centrala oddymiania,
- – istniejący punkt zasilania,
- – projektowany optyczny detektor dymu,
- – projektowany optyczno-termiczny detektro dymu,
- 4x – projektowany moduł 4x wej./4x wyj.,
- – projektowany sygnalizator akustyczny,
- COD – projektowana centrala oddymiania,
- – projektowany punkt zasilania,

UWAGA:

1. Instalacje układać: pod tynkiem stosować osprzęt podtynkowy.
2. Punkty zasilania zakończyć w puszce instalacyjnej przeznaczonej do systemów pożarowych,
3. Projektowane elementy systemu ppoż. należy wpiąć w istniejący system SAP przedmiotowego budynku.
4. Instalację na kondygnacji nr VIII w obszarze opracowania na czas prac budowlanychnależy unieczynnić oraz zdemontować. Po skończeniu prac budowlanych urządzenia należy zainstalować w tych samych lokalizacjach.

Nazwa inwestycji

PROJEKT BUDOWLANY

PRZEBUDOWY POMIESZCZEŃ ZE ZMIANĄ SPOSOBU UŻYTKOWANIA NA IX PIĘTRZE BUDYNKU NR 1 KOMENDY WOJEWÓDZKIEJ POLICJI ZS. W RADOMIU NA POTRZEBY POŁĄCZENIA KORYTARZA OSTATNIEJ KONDYGNACJI.

JEDNOSTKA EWID. 1463011 DZIAŁKA NR 58/28 OBRĘB GOŁĘBIÓW

Inwestor

KOMENDA WOJEWÓDZKA POLICJI Z/S W RADOMIU

UL. 11 LISTOPADA 37/59, 26-600 RADOM

Generalny Projektant

STUDIO BUDOWLANE UNITY S.C.
UL. KĘDZIERSKIEGO 2/66, 01-494 WARSZAWA
NIP:522-26-85-739, REGON: 015486301

Projektant branży elektrycznej	mgr inż. Tomasz Soluch upr. bud. nr. SLK/1079/POOE/05	
Sprawdzający branży elektrycznej	mgr inż. Adam Panicz upr. bud. nr. SLK/0622/PWOE/05	
Opracował:	mgr inż. Michał Cichoń	
Opracował:	mgr inż. Magdalena Mesjasz	

Tytuł rysunku:

Plan instalacji ppoż. - piętro IX

Data: 25 październik 2017 r.	skala 1:50	Rys. nr E9