PRZEKRÓJ 1-1

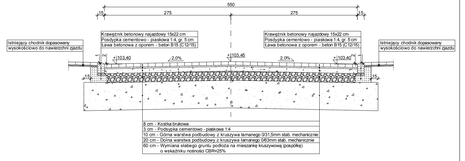

PRZEKRÓJ 2-2

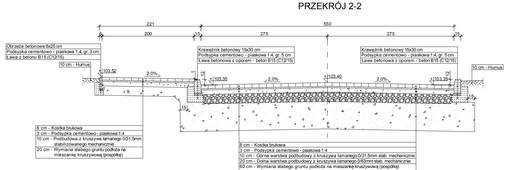

PRZEKRÓJ 3-3

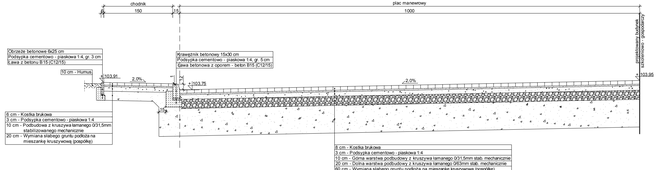

PRZEKRÓJ 7-7

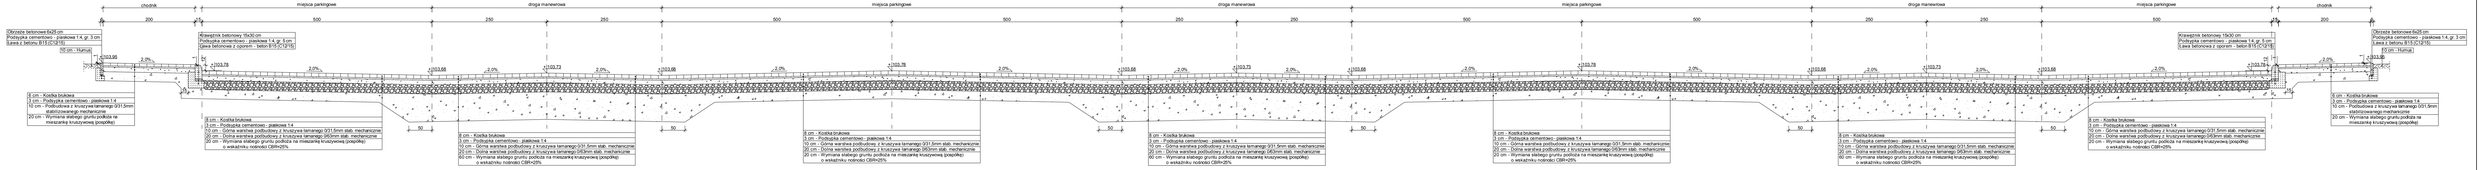

PRZEKRÓJ 4-4

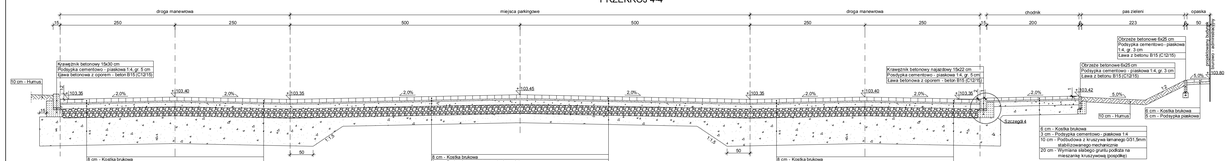

PRZEKRÓJ 5-5

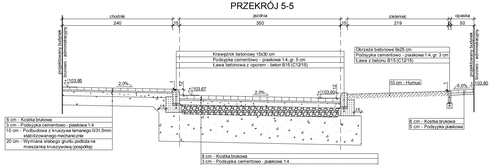

PRZEKRÓJ 6-6

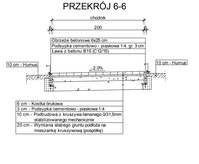

meritum PRACOWNIA PROJEKTOWA								
Projektował	mgr inż. Marta Chowan			325/2002 bez ograniczeń w specjalności kolejowej	02.2013	Stadium	PB2	
Opracował	mgr inż. Maciej Kacprzyk	Nadzór	Zgodność					
Sprawdził	mgr inż. Robert Kocwa			17/2001 bez ograniczeń w specjalności kolejowej	02.2013	Skala	1:50	
Nazwa rysunku: PRZEKROJE POPRZECZNE						Branża: DROGOWA		
						Nr rys.: D.2/4		


Inwestycja: PROJEKT BUDOWLANY ZAMIENNY
Budowa zespołu boiskowego: boisko-wielofunkcyjnego i lekkoatletyczno-piłkarskiego oraz chodnika do nieruchomości - działki ON o) położonej ks.01 dla potrzeb Komendy Miejskiej Policji w Płocku - przebudowa ciągu pieszo-jezdnego, przebudowa sieci kanalizacji deszczowej, wentylacji mechanicznej, c.
Lokalizacja: Działka o nr ew. 219/106 obr 0006-Wyszogrodzka, w jedn. ewid. 146/200-1, ul. Plock w Płocku przy ks. Kolmatego 12