


Nr pol.	Nazwa pomieszczenia	Ilość kratok nawiewnych

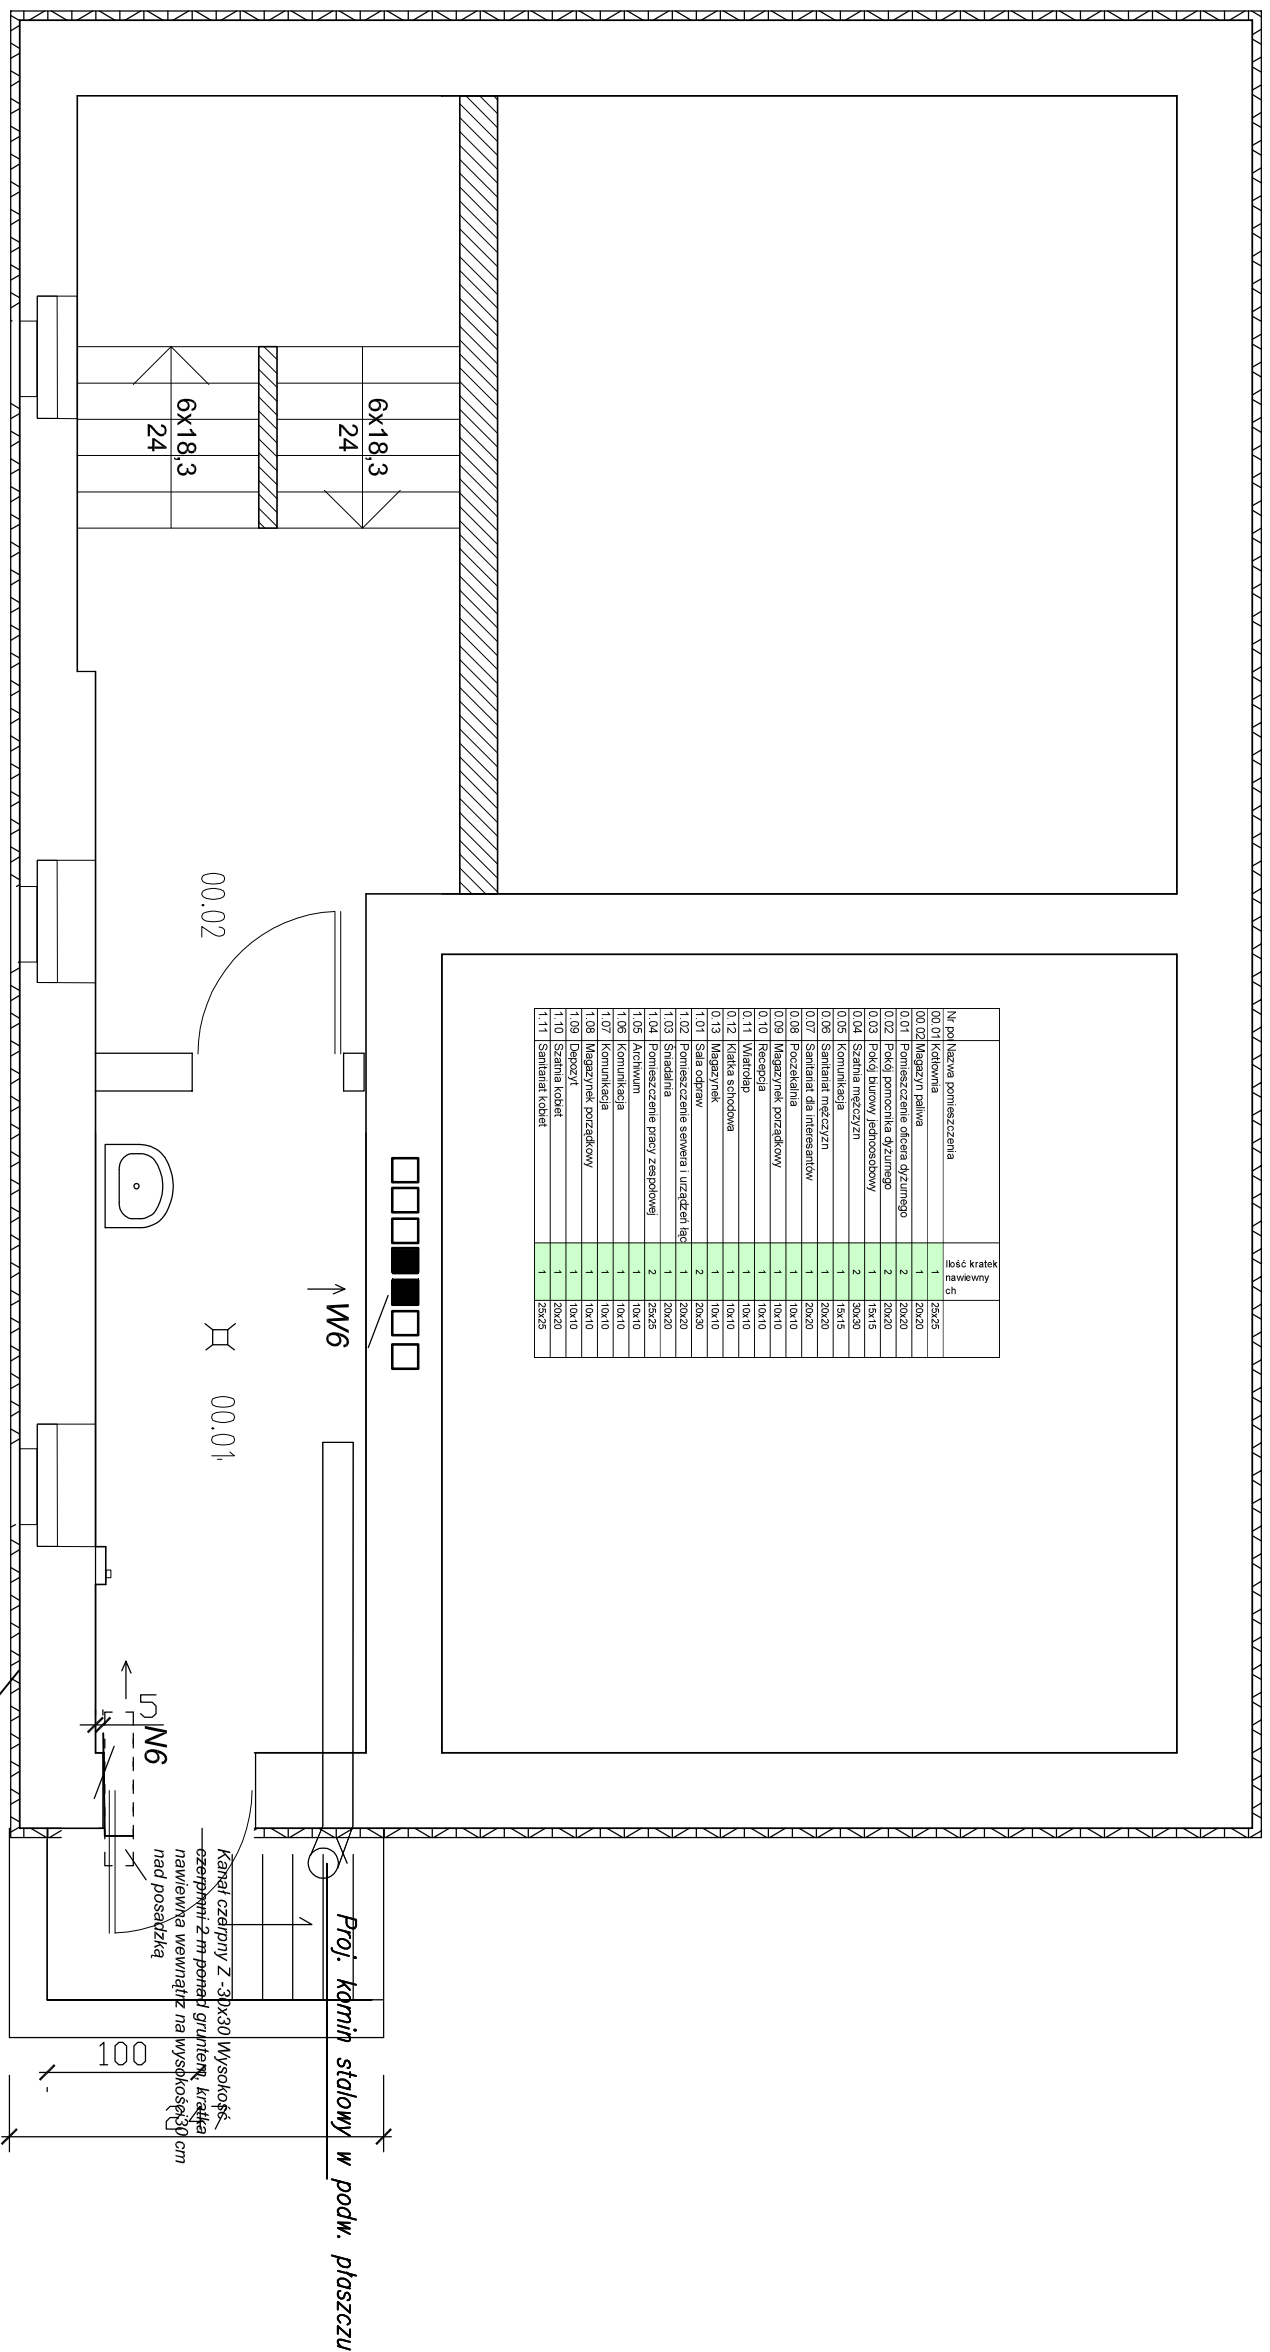

PIWNICA *proj. punkt naglewkowy*

LEGENDA:

— zasilenie

- - - powrót

GNIEWOSZÓW — **KOMENDA POLICJI — PIWNICA**

JEDNOSTKA PROJEKTOWA: **KELVIN** PRZEDSIĘBIORSTWO INŻYNIERYJNE KELVIN SP. Z O.O.
85-303 Bydgoszcz ul. Piękna 13

NAZWA I ADRES OBIEKTU BUDOWLANEGO:
TERMO-ODERNIŻACJA, MONTAŻ ZESTAWÓW SOLARNYCH
ORAZ ROBOTY REMONTOWO-BUDOWLANE WEWNĘTRZNE
OBIEKT BUDOWLANY KOMISARIAT POLICJI
GNIEWOSZÓW, UL. LUBELSKA 39 NR EWID. DZIAŁKI: 780/1

INWESTOR:
Komenda Wojewódzka Policji z s. w Radomiu
ul. 11-go Listopada 37/59, 26-600 Radom

OPRACOWANIE:
PROJEKT WYKONAWCZY BRANŻA WENTYLACJA

RYSLER:	Rzut piwnic	NR RYSUNKU:	W1	SKALA:	1:50
PROJEKTOWAŁ:	inż. Jan TOMCZAK	NR UPRAWNIEN:	NB-7/10/4390	DATA PODPIS:	20-05-2013
SPRAWIŁ:	mgr inż. Michał PRZYCHOCKI	NR UPRAWNIEN:	KIP/0117/P/005104	DATA PODPIS:	20-05-2013