


UWAGA!
 2. Instalacje układać w przegródzie bez instalacji elektrycznych

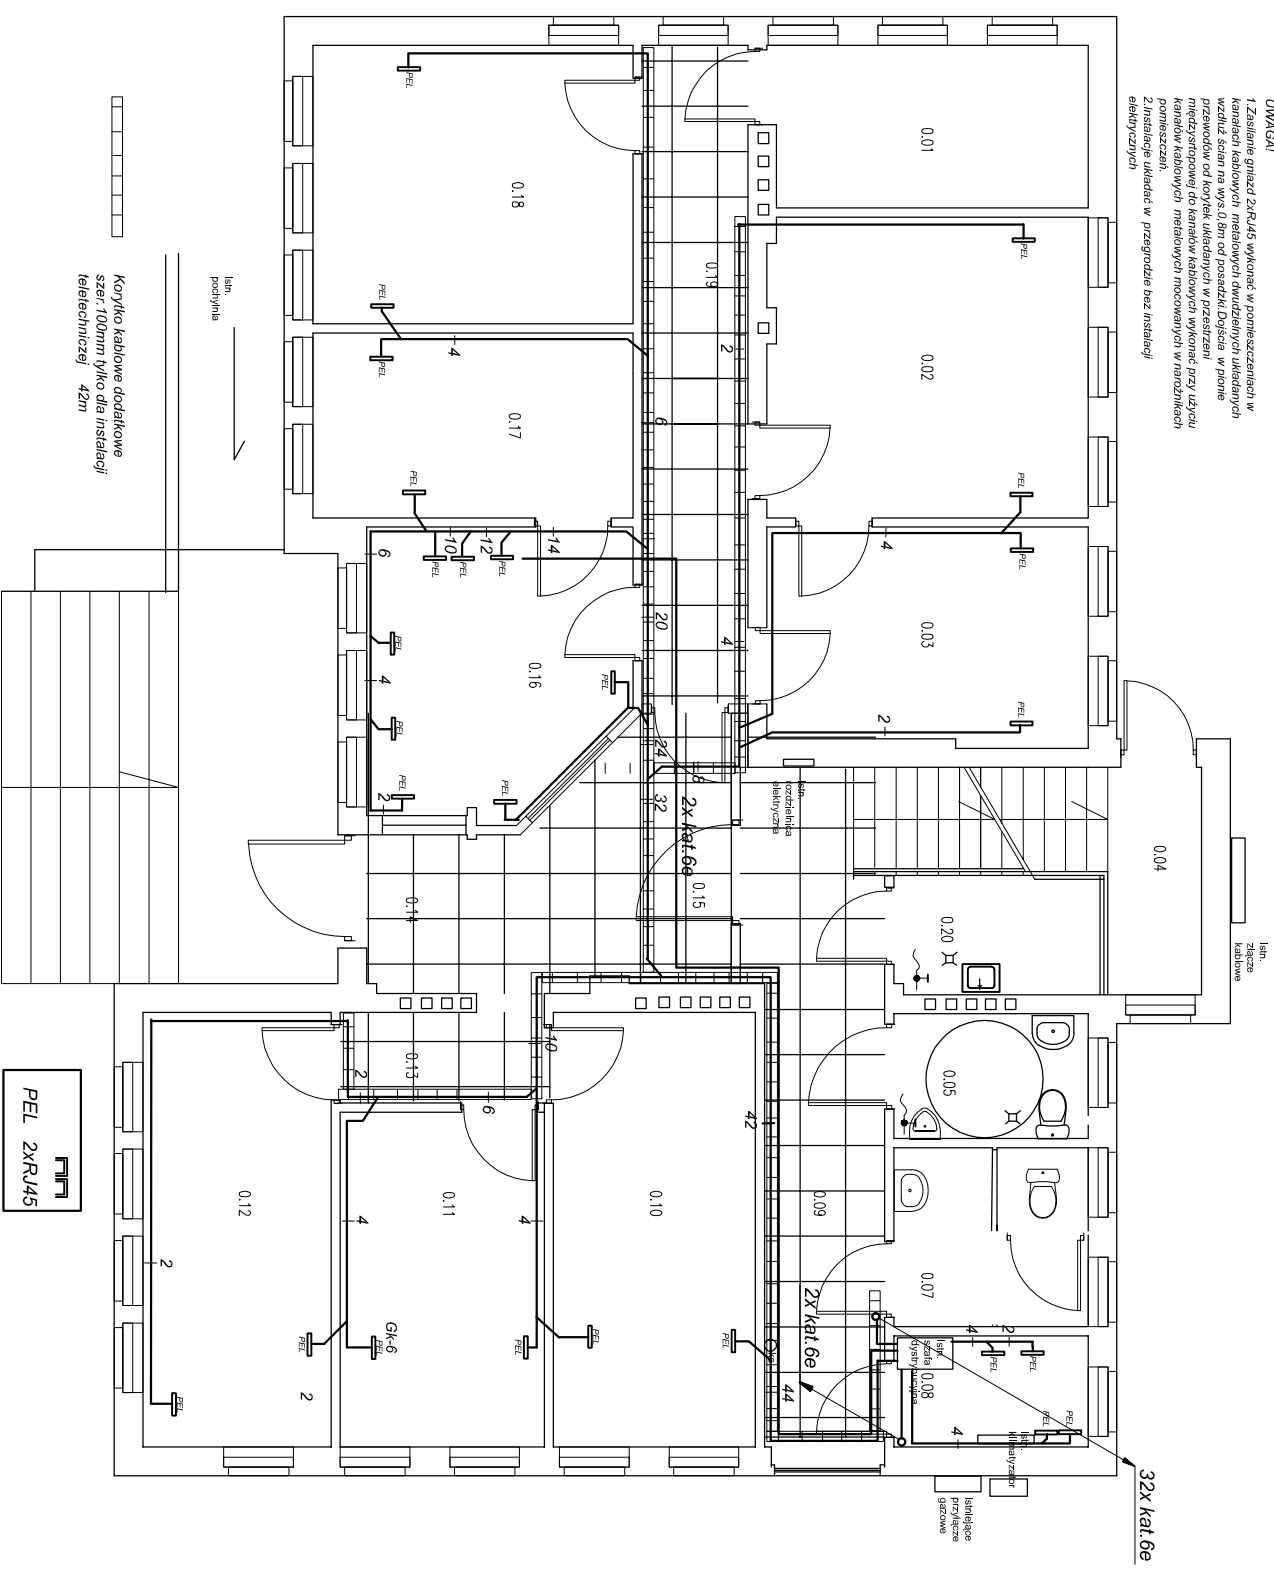

RZUT PARTERU

JEDNOSTKA PROJEKTOWA:		PRZEDSIĘBIORSTWO INŻYNIERYJNE KELVIN SP. Z O.O.	
KELVIN		85-303 Bydgoszcz ul. Piękna 13	
NAZWA I ADRES OBIEKTU BUDOWLANEGO:			
Remont wewnętrzny w obiekcie budowlanym II KP w Radomiu Zadanie nr 48/13 Radom, ul. Świerkowa 49			
INWESTOR:			
Komenda Wojewódzka Policji zs. w Radomiu ul. 11-go Listopada 37/59 26-600 Radom			
OPRACOWANIE:			
PROJEKT WYKONAWCZY		BRANŻA INSTALACJE TELETECHNICZNE	
RYSUNEK:	Rzut parteru	NR RYSUNKU:	TE2
PROJEKTOWAŁ:	inż. Aleksandra JANCZAK	NR UPRAWNIEN:	1629/99/U
SPRAWIŁ:	mgr inż. Andrzej WAŚNIEWSKI	NR UPRAWNIEN:	1580/90/U
SKALA:		1:100	
DATA PODPIS:		20.04.2013	
DATA I PODPIS:		20.04.2013	