


II PIĘTRO

I PIĘTRO

PARTER

PIWNICA

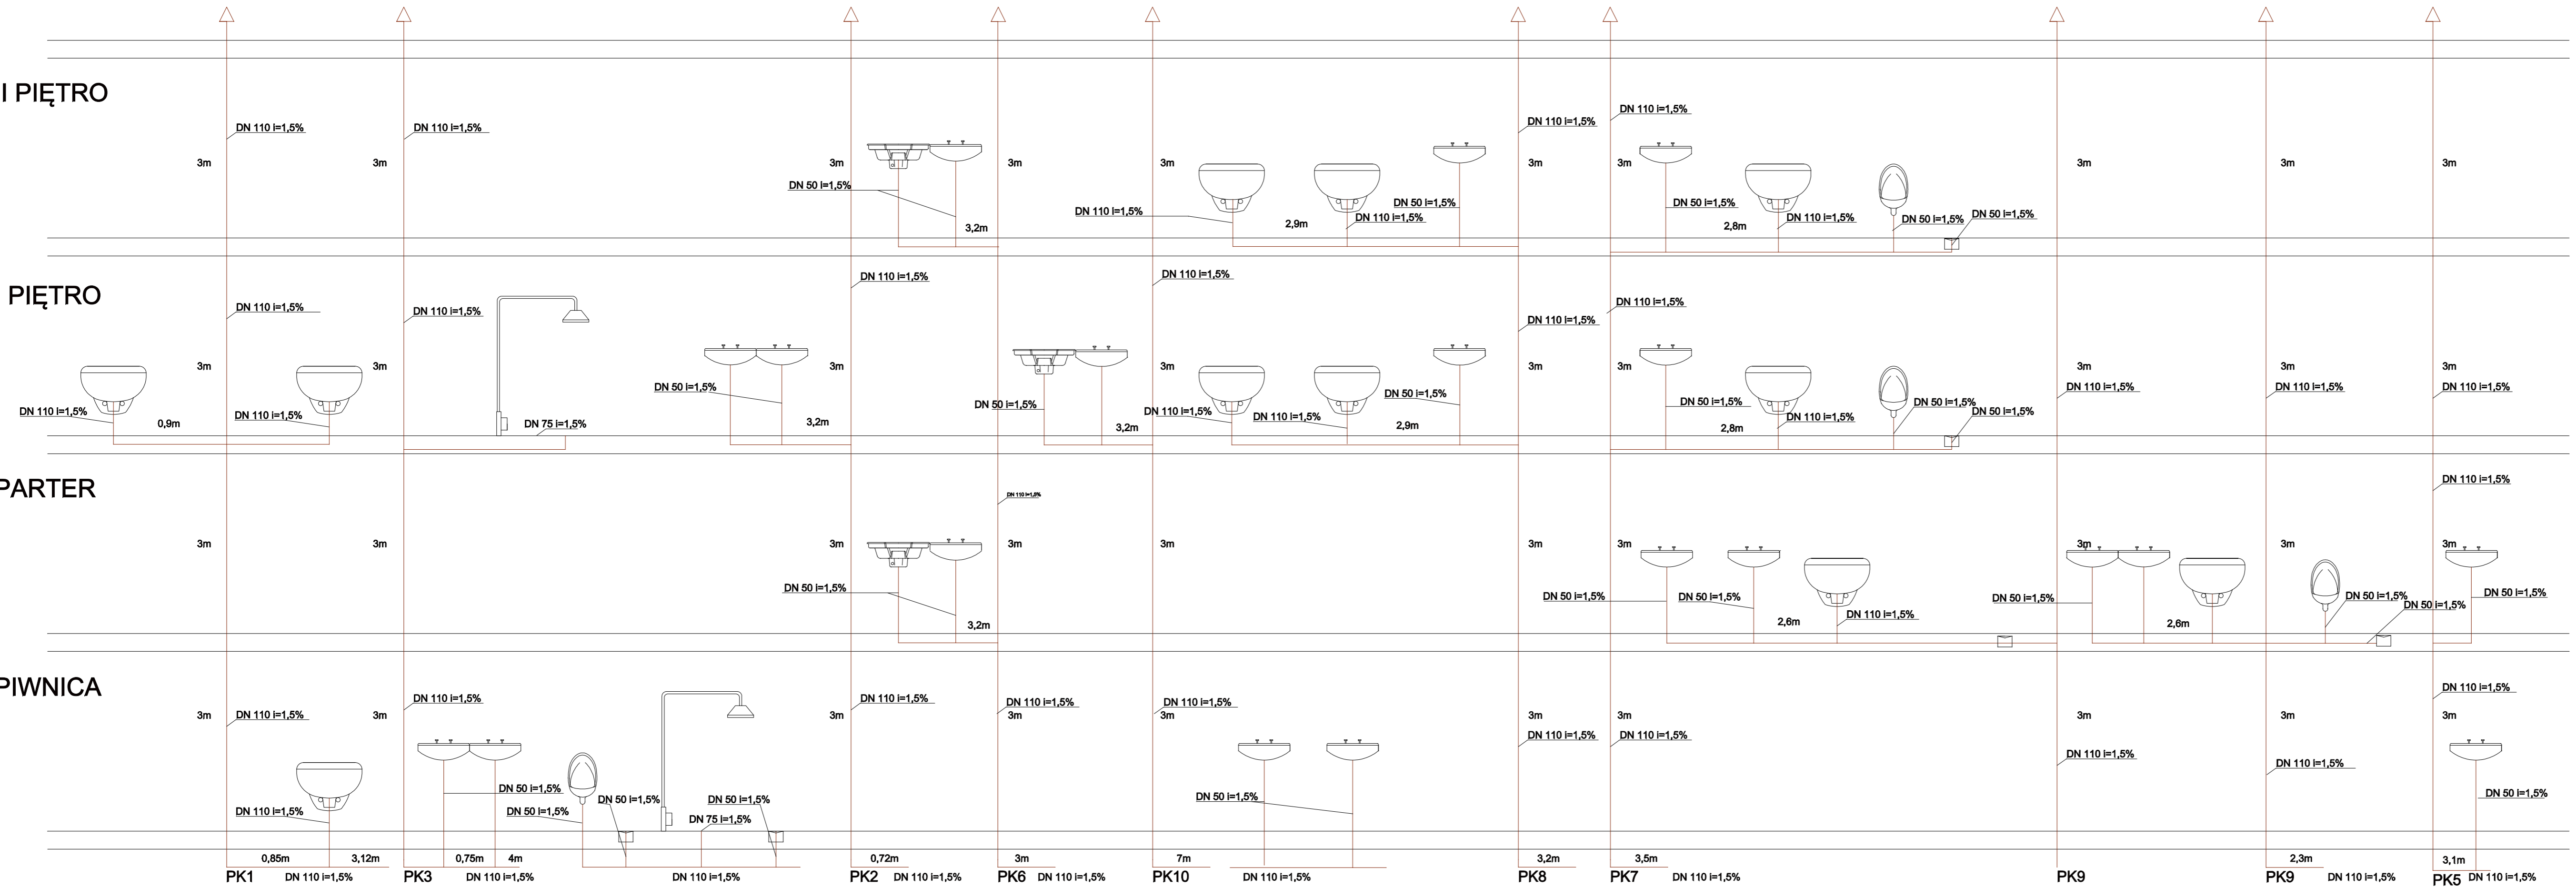

PRACOWNIA PROJEKTOWA "VITARO"		
Temat:	ROBOTY REMONTOWO- BUDOWLANE NA OBIEKCIE BUDOWLANYM "B" KOMENDY MIEJSKIEJ POLICJI W SIEDLCACH, UL. STAROWIEJSKA 66	Data: V 2013
Investor:	KOMENDA WOJEWÓDZKA POLICJI W RADOMIU	Skala: -
Adres:	UL. 11 LISTOPADA 37/59,	Branża / Etap
Rysunek:	Kanalizacja - rozwinięcie	INSTAL / PW
Projektant:		Nr uprawnień:
Asystent:		Podpis:
		Nr rys. 1 - PW - 17
		Podpis: