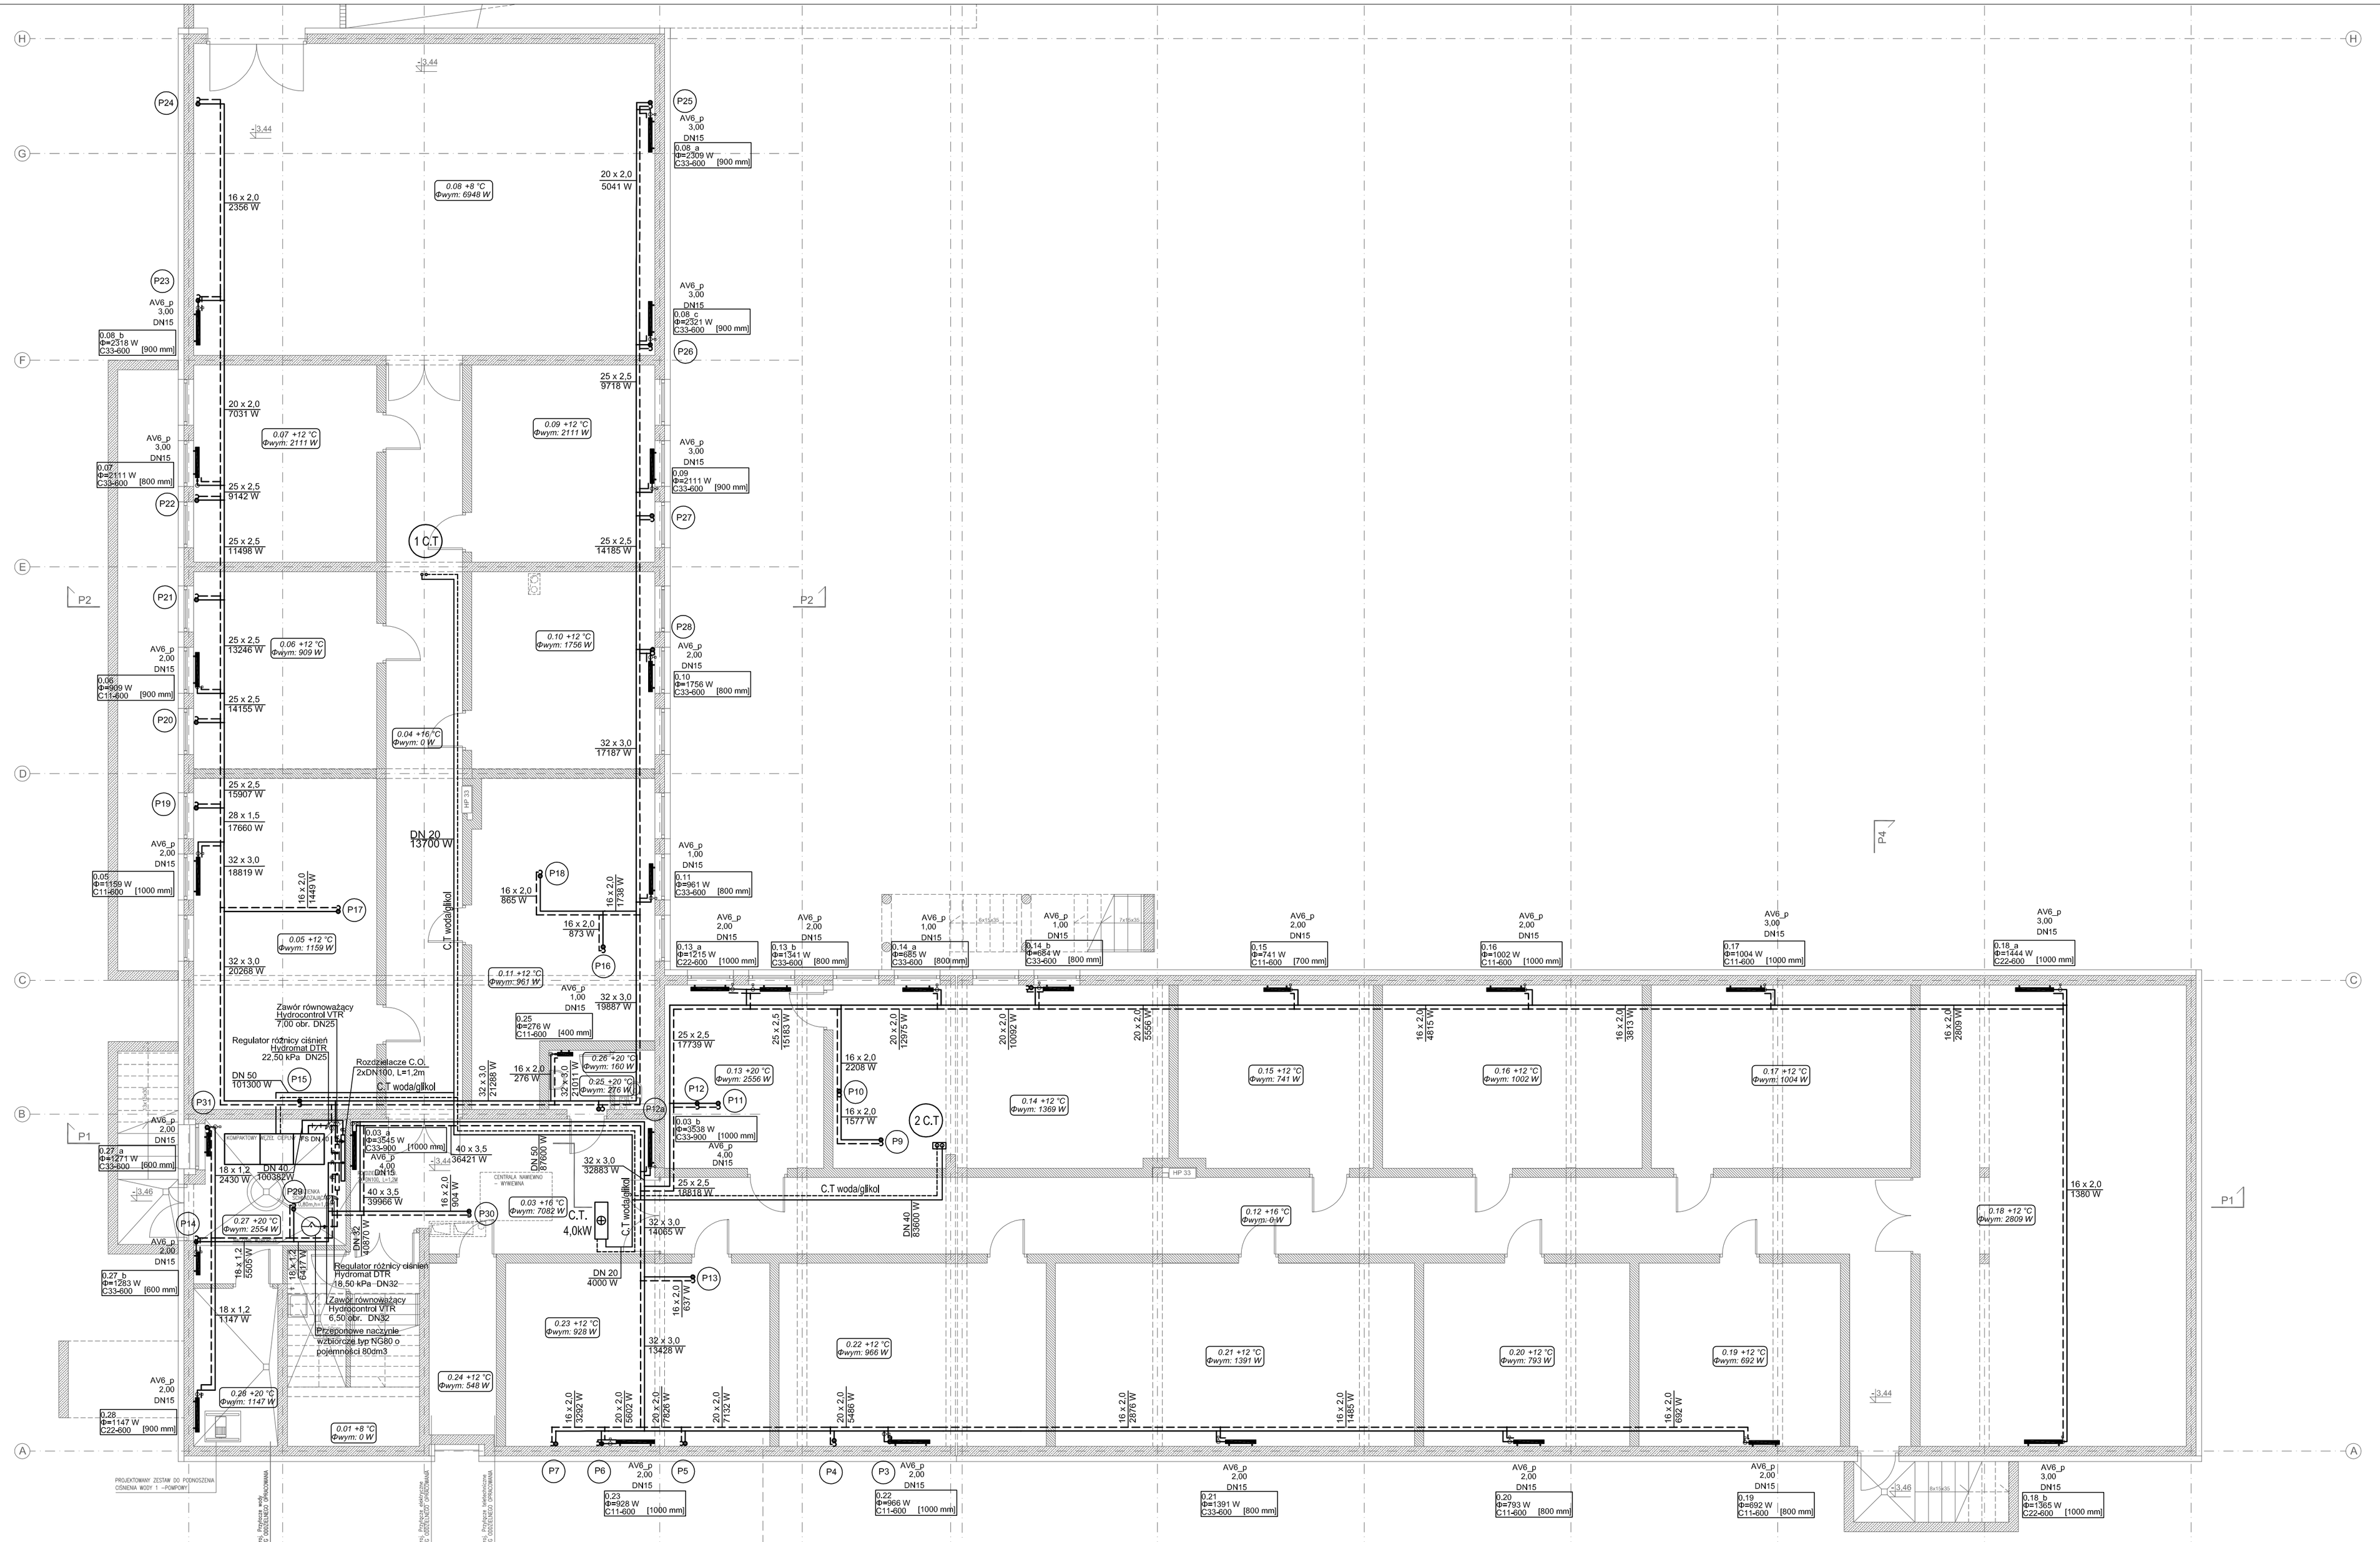

OZNACZENIA:

- Przewód zasilający inst. C.O.
- Przewód powrotny inst. C.O.
- (P12) Pion C.O.
- Grzejnik stalowy płytowy

Nr pomieszczenia
Moc grzejnika
0.17 Φ=1125 W C=22-600 2,00 [800 mm] Nastawa
Długość grzejnika
Typ grzejnika

Numer pomieszczenia
Temperatura w pomieszczeniu
0.16 +12 °C Φwym: 1002 W
Zapotrzebowanie na ciepło

(1 C.T) Pion inst. C.T.
Przewód powrotny inst. C.T.
Przewód zasilający inst. C.T.

UWAGA:

Wszelkie przepusty instalacyjne w elementach oddzielenia przeciwpożarowego powinny mieć klasę odporności ogniowej EI elementu, przez który przechodzą. Przepusty instalacyjne w elementach wydzielających pomieszczenia zamknięte o średnicy powyżej 0,04m powinny mieć klasę odporności ogniowej równej przegrodzie budowlanej.

Obiekt: Object:

Obiekt szkoleniowo-gospodarczy wraz z infrastrukturą dla potrzeb KMP/KWP z/s w Radomiu przy ul. 11-Listopada 37/59 oraz elementów małej architektury na terenie działek nr ewid. 58/28, 58/27, obręb Gołebiów, gmina m. Radom stanowiących teren zamknięty

Inwestor: Investor:
KOMENDA WOJEWÓDZKA POLICJI z/s W RADOMIU
ul. 11 Listopada 37/39, 26-600 Radom

Generalny Wykonawca:
POLBUD S.A.
ul. Żwirki i Wigury 61
17-100 Bielsk Podlaski

Projektant: Architects:
WG STUDIO Sp. z o.o.
ul. Chrobrego 22, 26-600 Radom
tel.(0 48) 384 55 95, fax:(0 48) 384 55 96
email: wgstudio@wgstudio.pl

Branża: Branch: SANITARNA

Stadium projektu: Project phase: PROJEKT WYKONAWCZY

Temat opracowania: Subject:
OBIEKT SZKOLENIOWO-GOSPODARCZY

Projektował: Designed by: mgr inż. Łukasz Garbal LUB/0006/PWOS/11 *Uprawnienia budowlane do projektowania bez ograniczeń w specjalności sanitarnej*

Opracował: Drawn by:

Sprawdził: Checked by: mgr inż. Jarosław Nowaczewski LUB/0126/PWOS/10 *uprawnienia budowlane do projektowania i kierowania robotami budowlanymi bez ograniczeń w specjalności sanitarnej*

Podpis: Signature:

Treść rysunku: Drawing content:
RZUT PIWNIC
INSTALACJE C.O. I C.T.

Tom: Volume:

Skala: Scale: 1:100

Nr projektu: Project no.	Data: Date:	Nr rysunku: Drawing name:	Rewizja: Revision:
P-609	11.2013	PW-ST-S-R-06	

Wszelkie prawa autorskie, ilustracje i prawem chronione, jak obejmujące, jakim tylko sposobem bez pisemnej zgody Biura Projektowego / Dz.U.z 21/24/1994, poz.83, art. 115+116 /