



ROZWINIĘCIE INSTALACJI C.O.


OBIEGI I

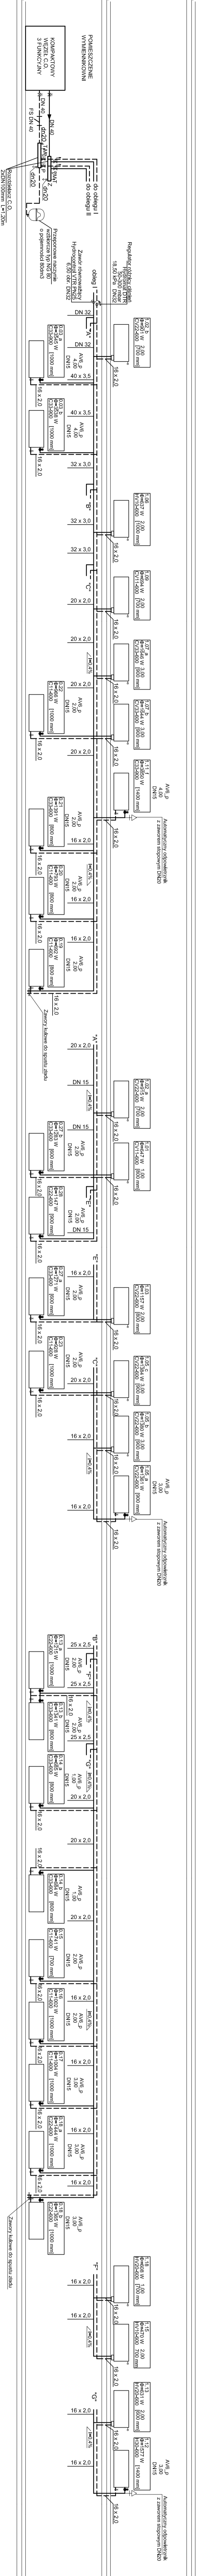

OBIEGI II

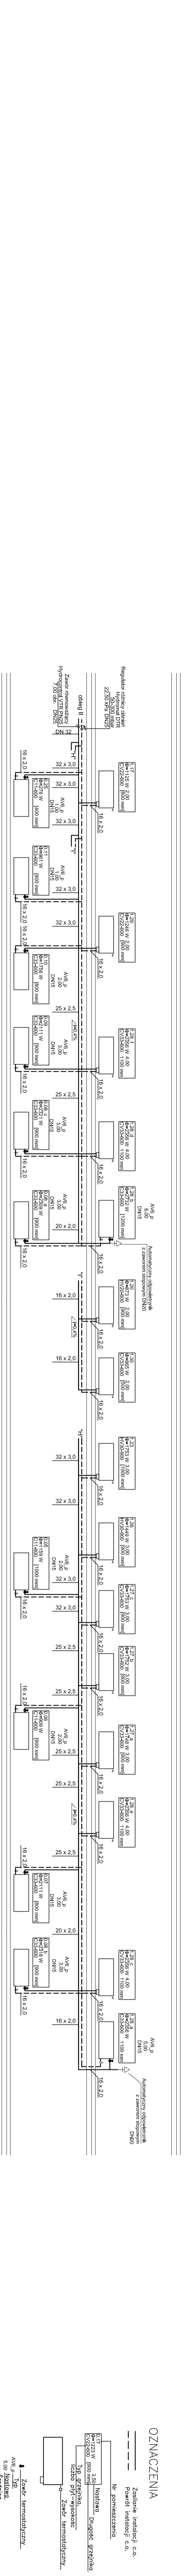

ZNACZENIA

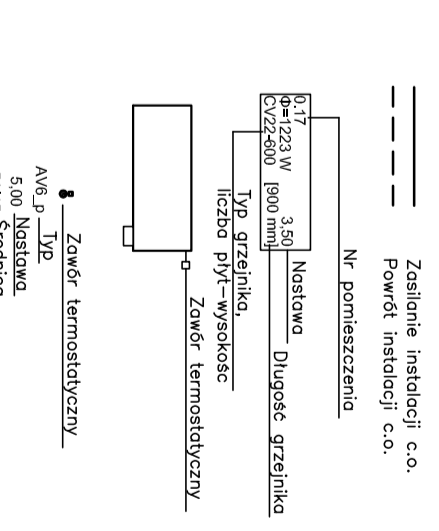

UWAGA:

Wszelkie przesyłki instalacyjne w elementach oddzielnych przewodzeniowych powinny mieć klasę odporności ogniwowej EI elementu, przez który przechodzą. Przewody instalacyjne w elementach wyżej wymienionych pomieszczeń zamontowane powinny być w sposób odpowiadający klasie odporności ogniwowej elementu przegródki budowlanej.

Obiekt:
Obiekt szkoleniowo-gospodarczy
wraz z infrastrukturą dla potrzeb KMP/KWP
z/s w Radomiu przy ul. 11-Listopada 37/59
oraz elementów małej architektury na terenie
działek nr ewid. 58/28, 58/27, obręb Golebów,
gmina m. Radom stanowiących teren zamknięty
KOMENDA WOJEWÓDZKA POLICJI
z/s w RADMIE
ul. 11 Listopada 37/39, 26-600 Radom

Wykonawca:
POLBUD S.A.
ul. Żurkiewicza 61
17-100 Dziękówko

Projektant:
WGS STUDIO SP. Z O.O.
ul. Chrobrego 22, 26-600 Radom
tel:(0 48) 384 55 55, fax:(0 48) 384 55 99
email: wgsstudio@wgsstudio.pl














