


Województwo: mazowieckie
Powiat: żyrardowski
Jednostka ewidencyjna: 143802_4-Miasto Mszczonów
Obręb ewidencyjny: 0001-Miasto Mszczonów
Działka(-i): 196/4

Skala 1:500

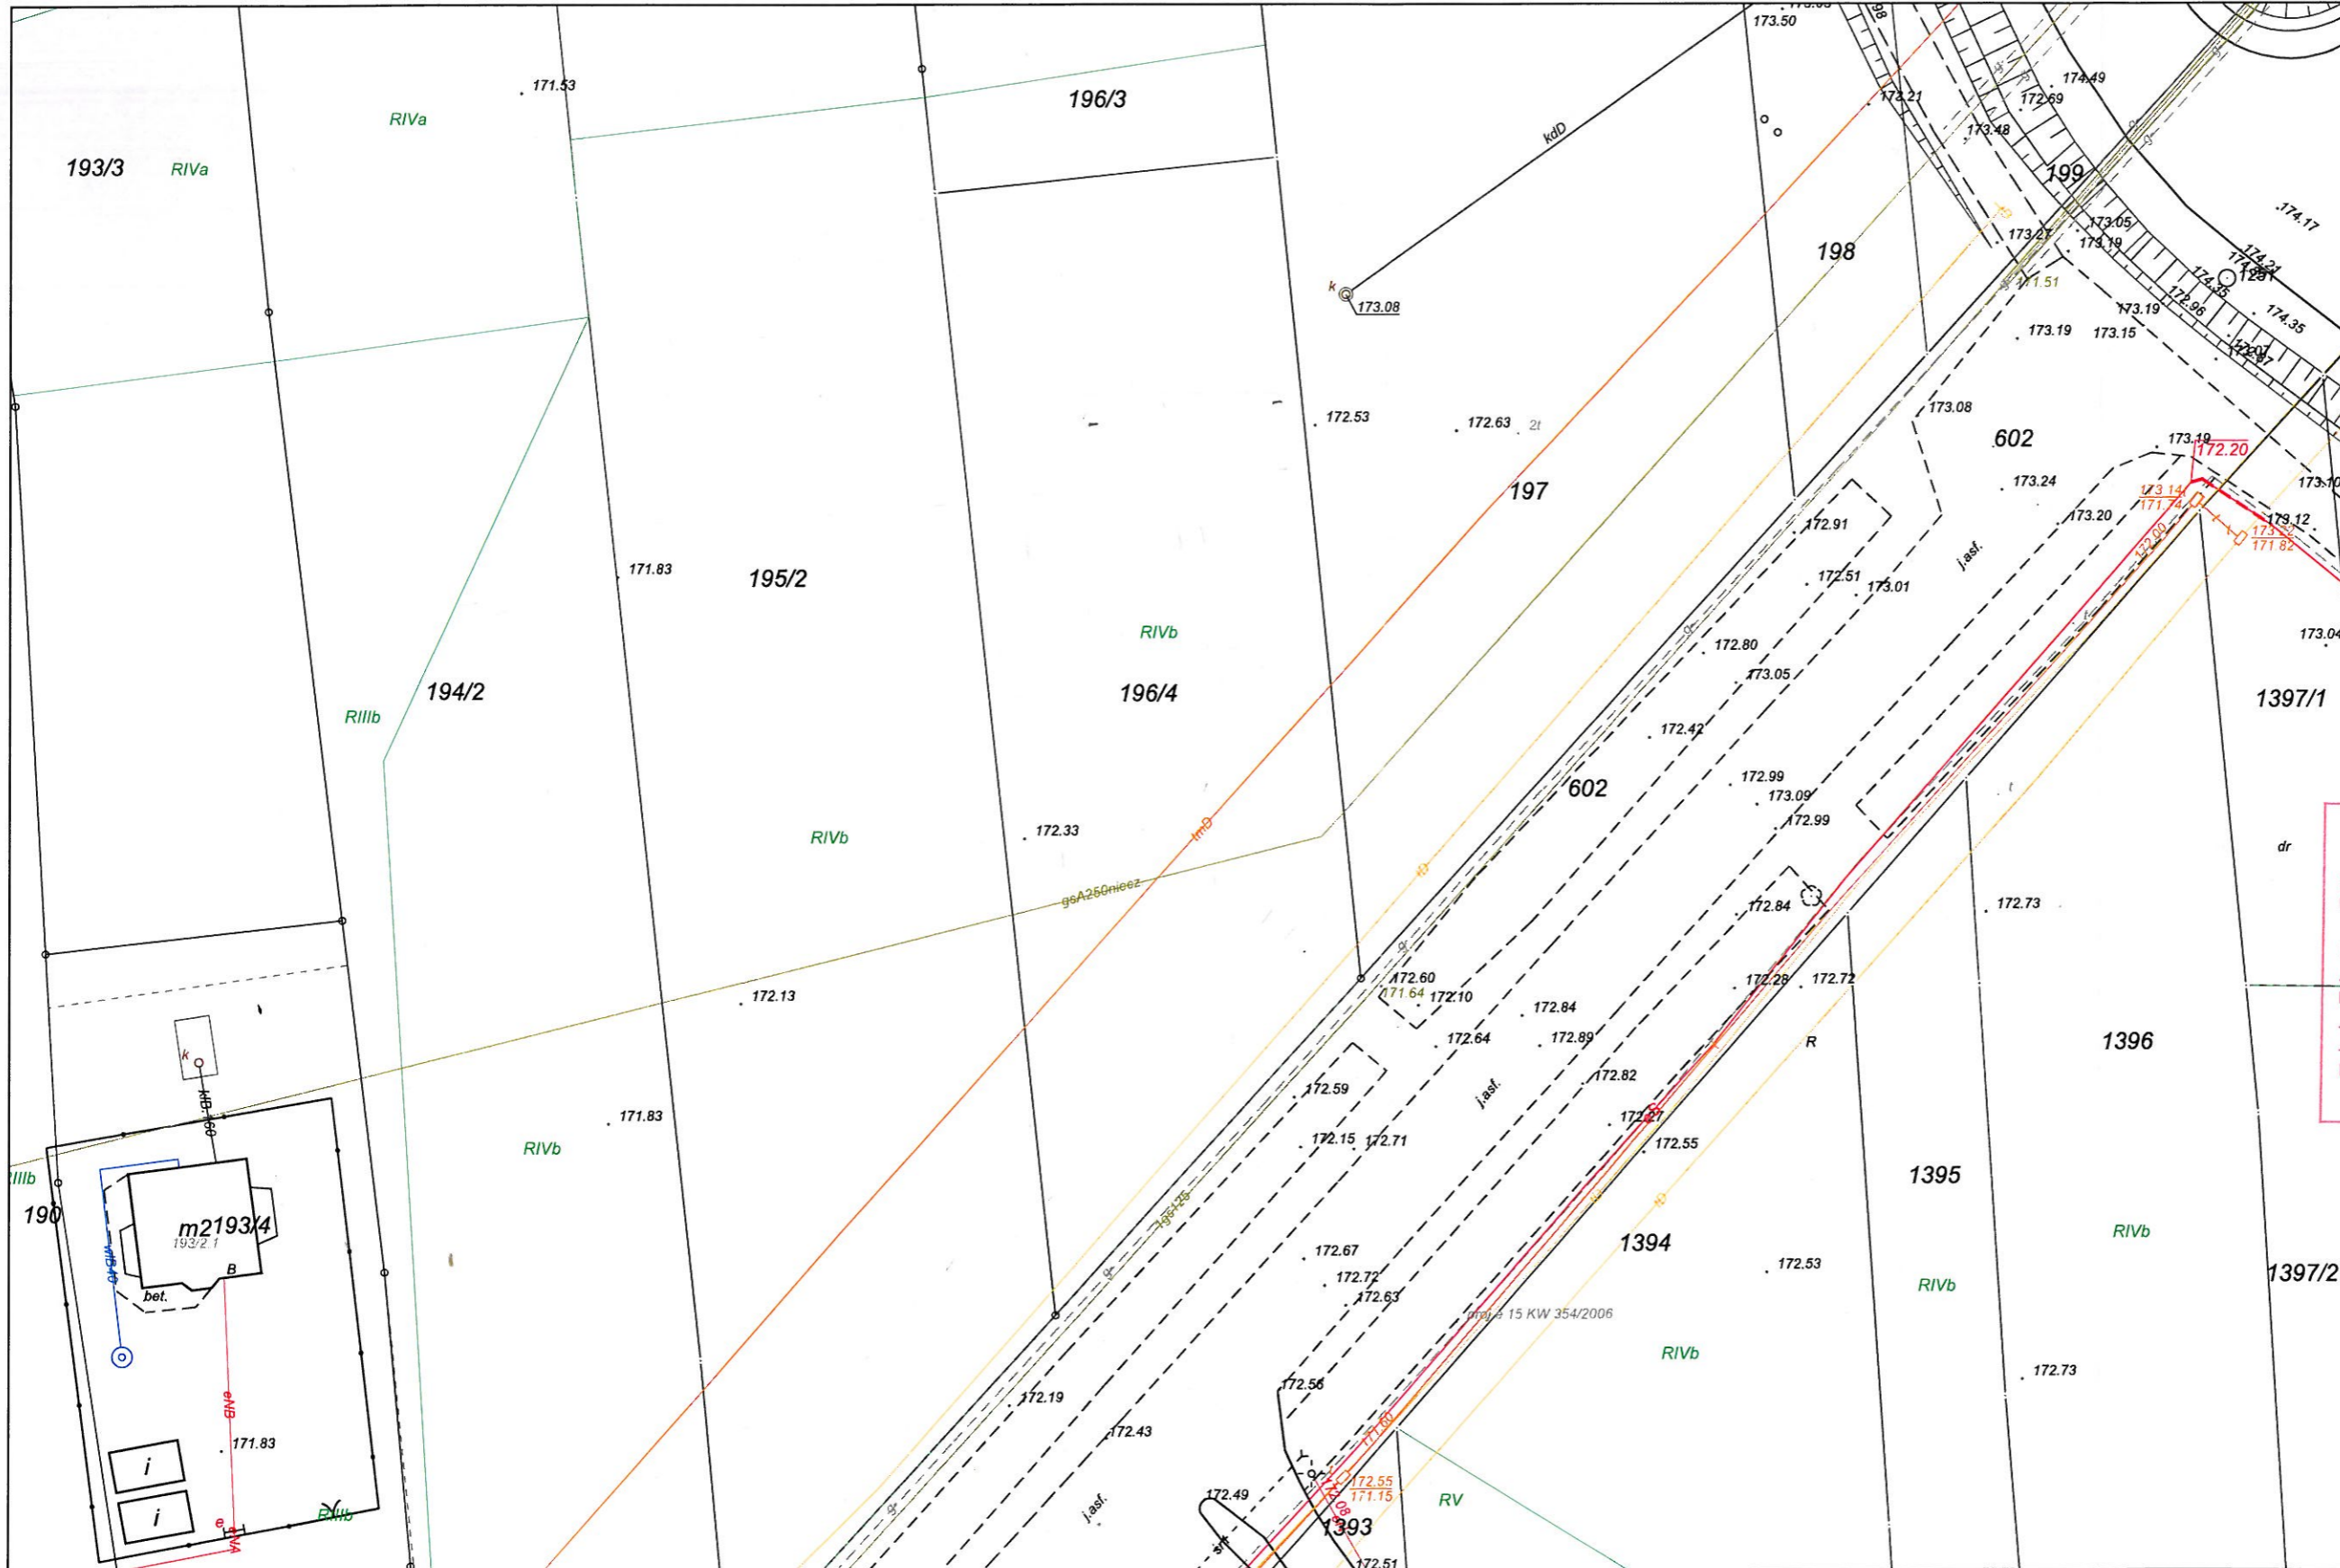

STAROSTWO POWIATOWE W ŻYRARDOWIE
ul. Limanowskiego 45, 96-300 Żyrardów

Poświadczam zgodność niniejszej kopii z treścią
materiału państwowego zasobu geodezyjnego
i kartograficznego.

Nazwa materiału zasobu *mapa*
zasadnicza

Identyfikator ewidencyjny materiału zasobu
66.6642.9.14.2015

Data wykonania kopii *20.10.2015*

Z up. STAROSTY
Antoni Twarkowski
Inspektor ds. kontroli prac
geodezyjnych i kartograficznych