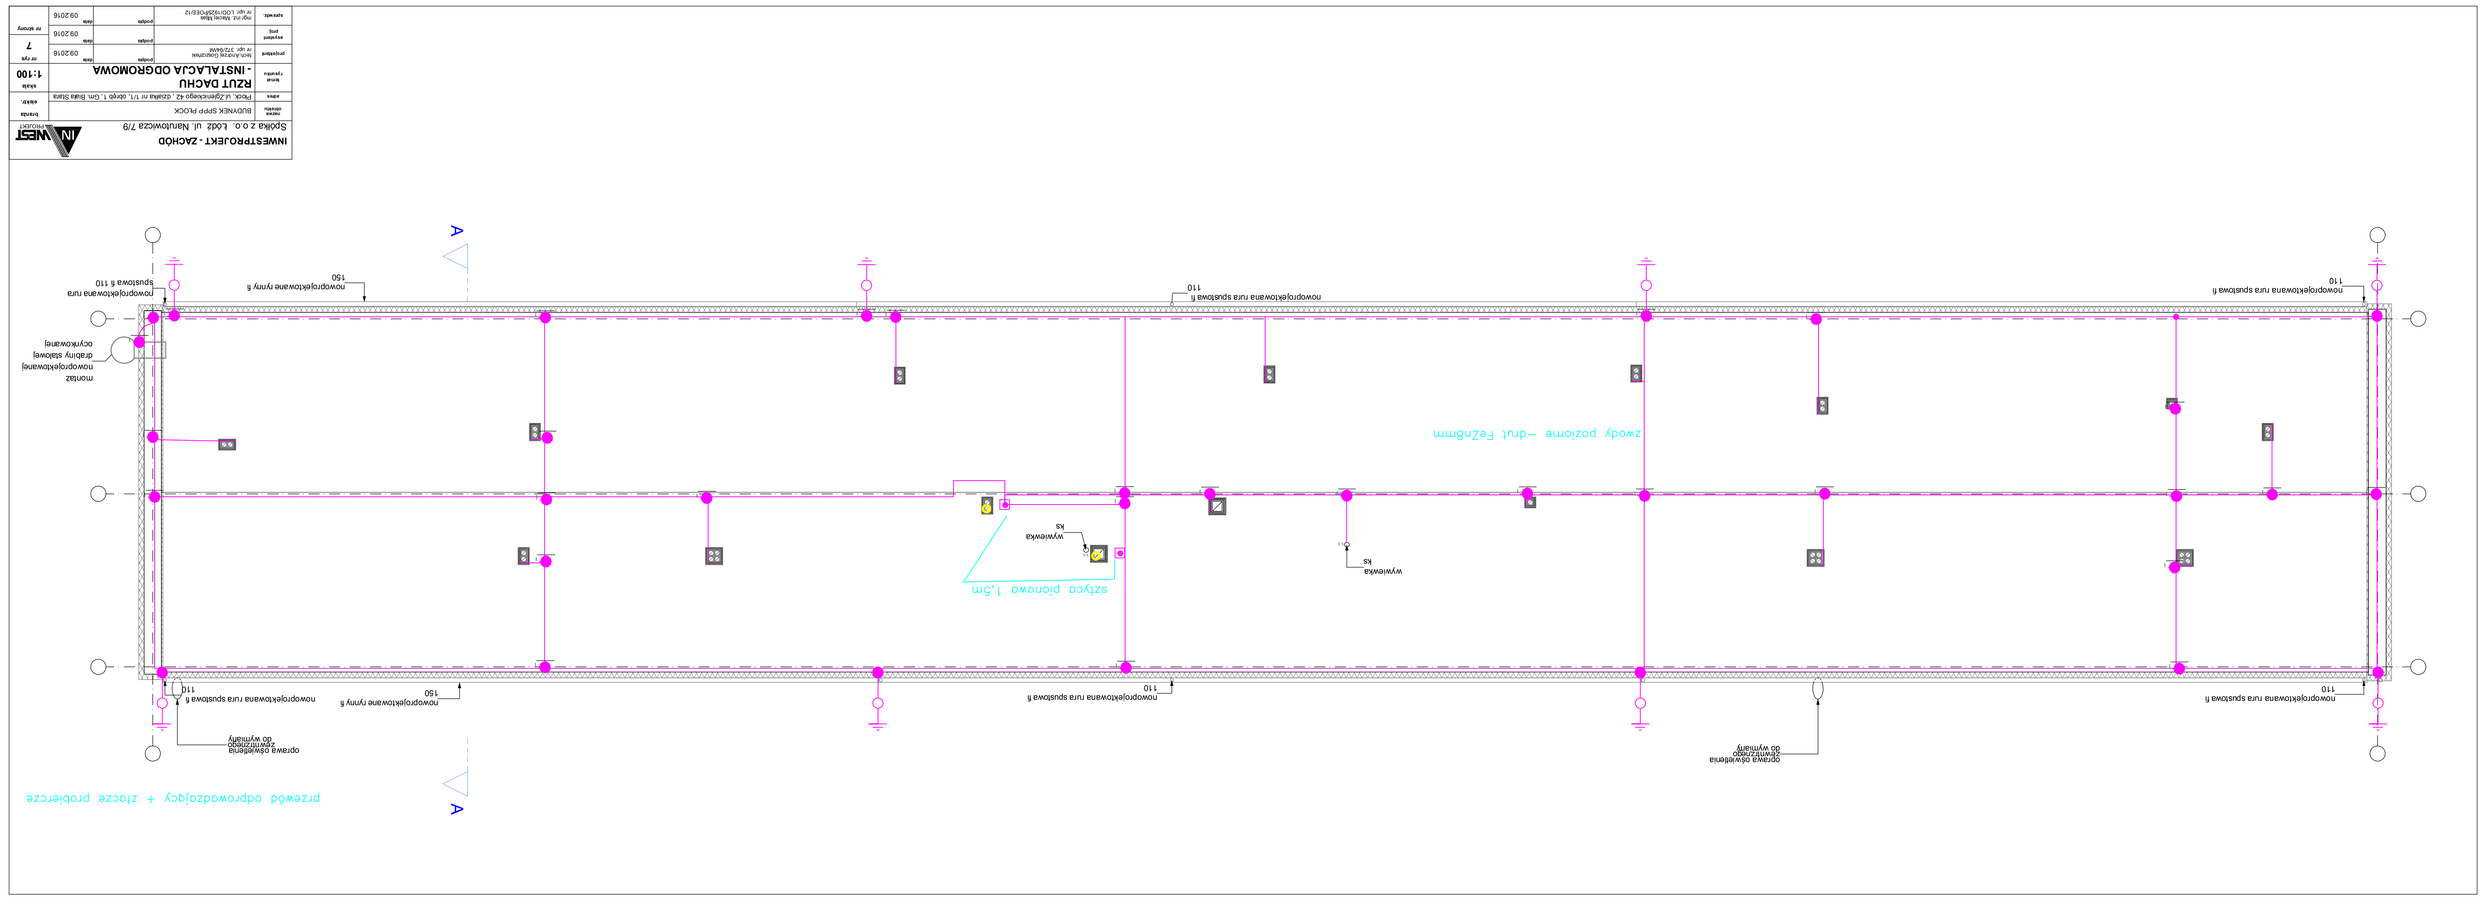
przewód odprowadzający + złącze probiercze
A
A
szlyce pionowe 1,5m
wywiewka
ks
wywiewka
ks
zwody poziome –drut FeZn8mm
