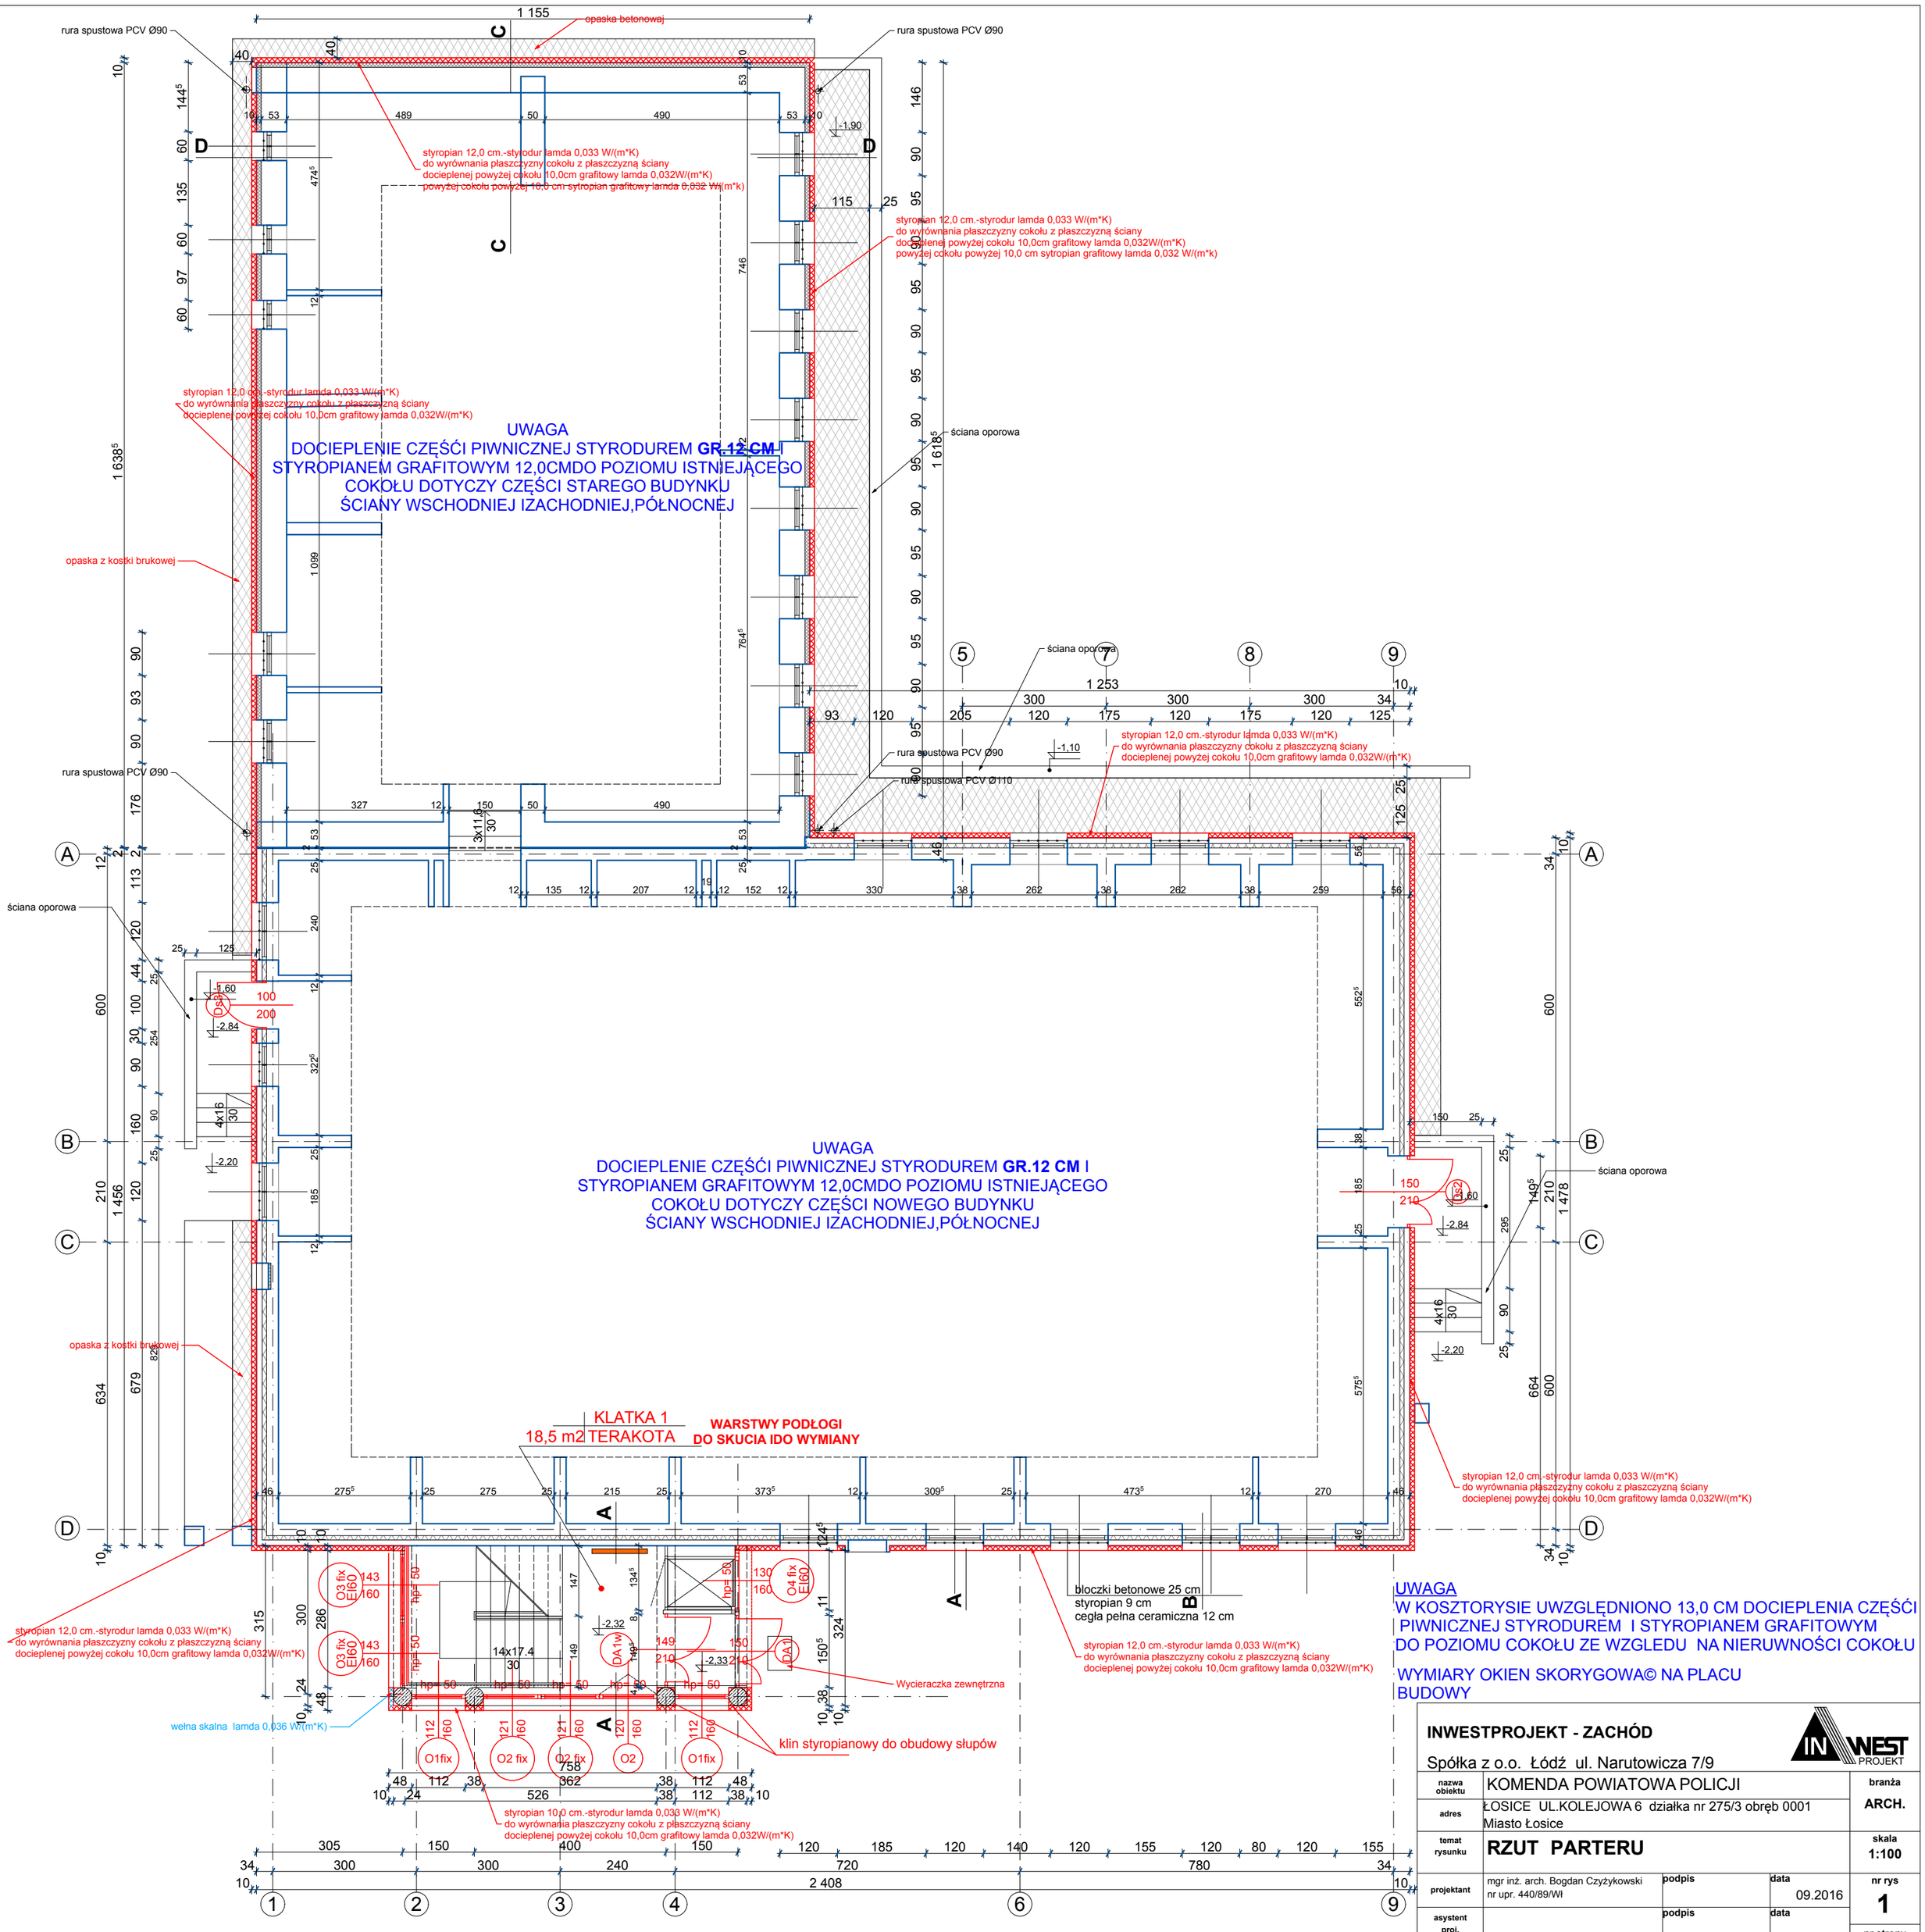

UWAGA
W KOSZTORYSIE UWZGLĘDNIONO 13,0 CM DOCIEPLENIA CZĘŚĆI PIWNICZNEJ STYRODUREM I STYROPIANEM GRAFITOWYM DO POZIOMU COKOŁU ZE WZGLEDU NA NIERUWNOŚCI COKOŁU

WYMIARY OKIEN SKORYGOWA© NA PLACU BUDOWY

INWESTPROJEKT - ZACHÓD

Spółka z o.o. Łódź ul. Narutowicza 7/9

nazwa obiektu	KOMENDA POWIATOWA POLICJI			branża ARCH.
adres	ŁOSICE UL.KOLEJOWA 6 działka nr 275/3 obręb 0001 Miasto Łosice			
temat rysunku	**RZUT PARTERU**			skala 1:100
projektant	mgr inż. arch. Bogdan Czyżykowski nr upr. 440/89/Wł	podpis	data 09.2016	nr rys 1
asystent proj.		podpis	data	nr strony
sprawdz.	mgr inż. arch. Anna Adamczewska nr upr. 362/69	podpis	data 09.2016	