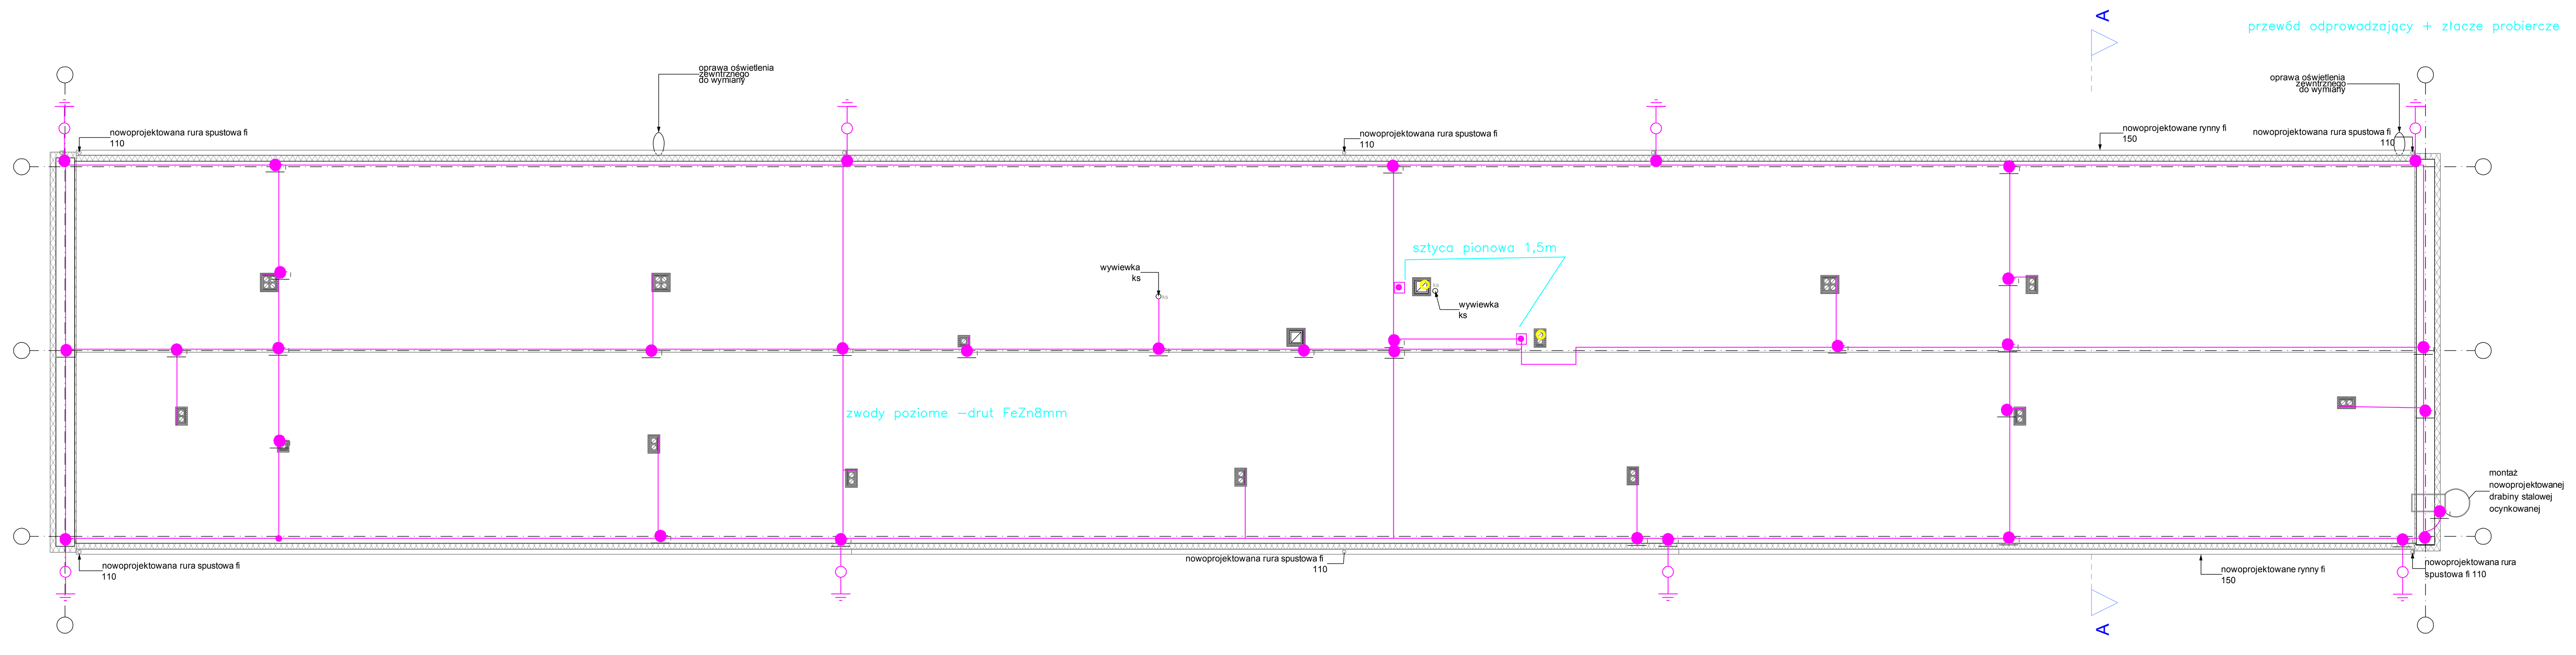

INWESTPROJEKT - ZACHÓD
Spółka z o.o. Łódź ul. Narutowicza 7/9

nazwa obiektu	BUDYNEK SPPP PŁOCK			branża: elektr.
adres	Płock, ul.Zglenickiego 42, działka nr 1/1, obręb 1, Gm. Biała Stara			
temat rysunku	**RZUT DACHU - INSTALACJA ODGROMOWA**			skala: **1:100**
projektant	tech. Andrzej Gościński nr upr. 372/94/Wl	podpis	data 09.2016	nr rys: 7
asystent proj.		podpis	data 09.2016	nr strony
sprawdz.	mgr inż. Maciej Majas nr upr. LOD/1925/POEE/12	podpis	data 09.2016	